


REGULAČNÍ PLÁN OCHOZ - LOKALITA POD SKALKOU

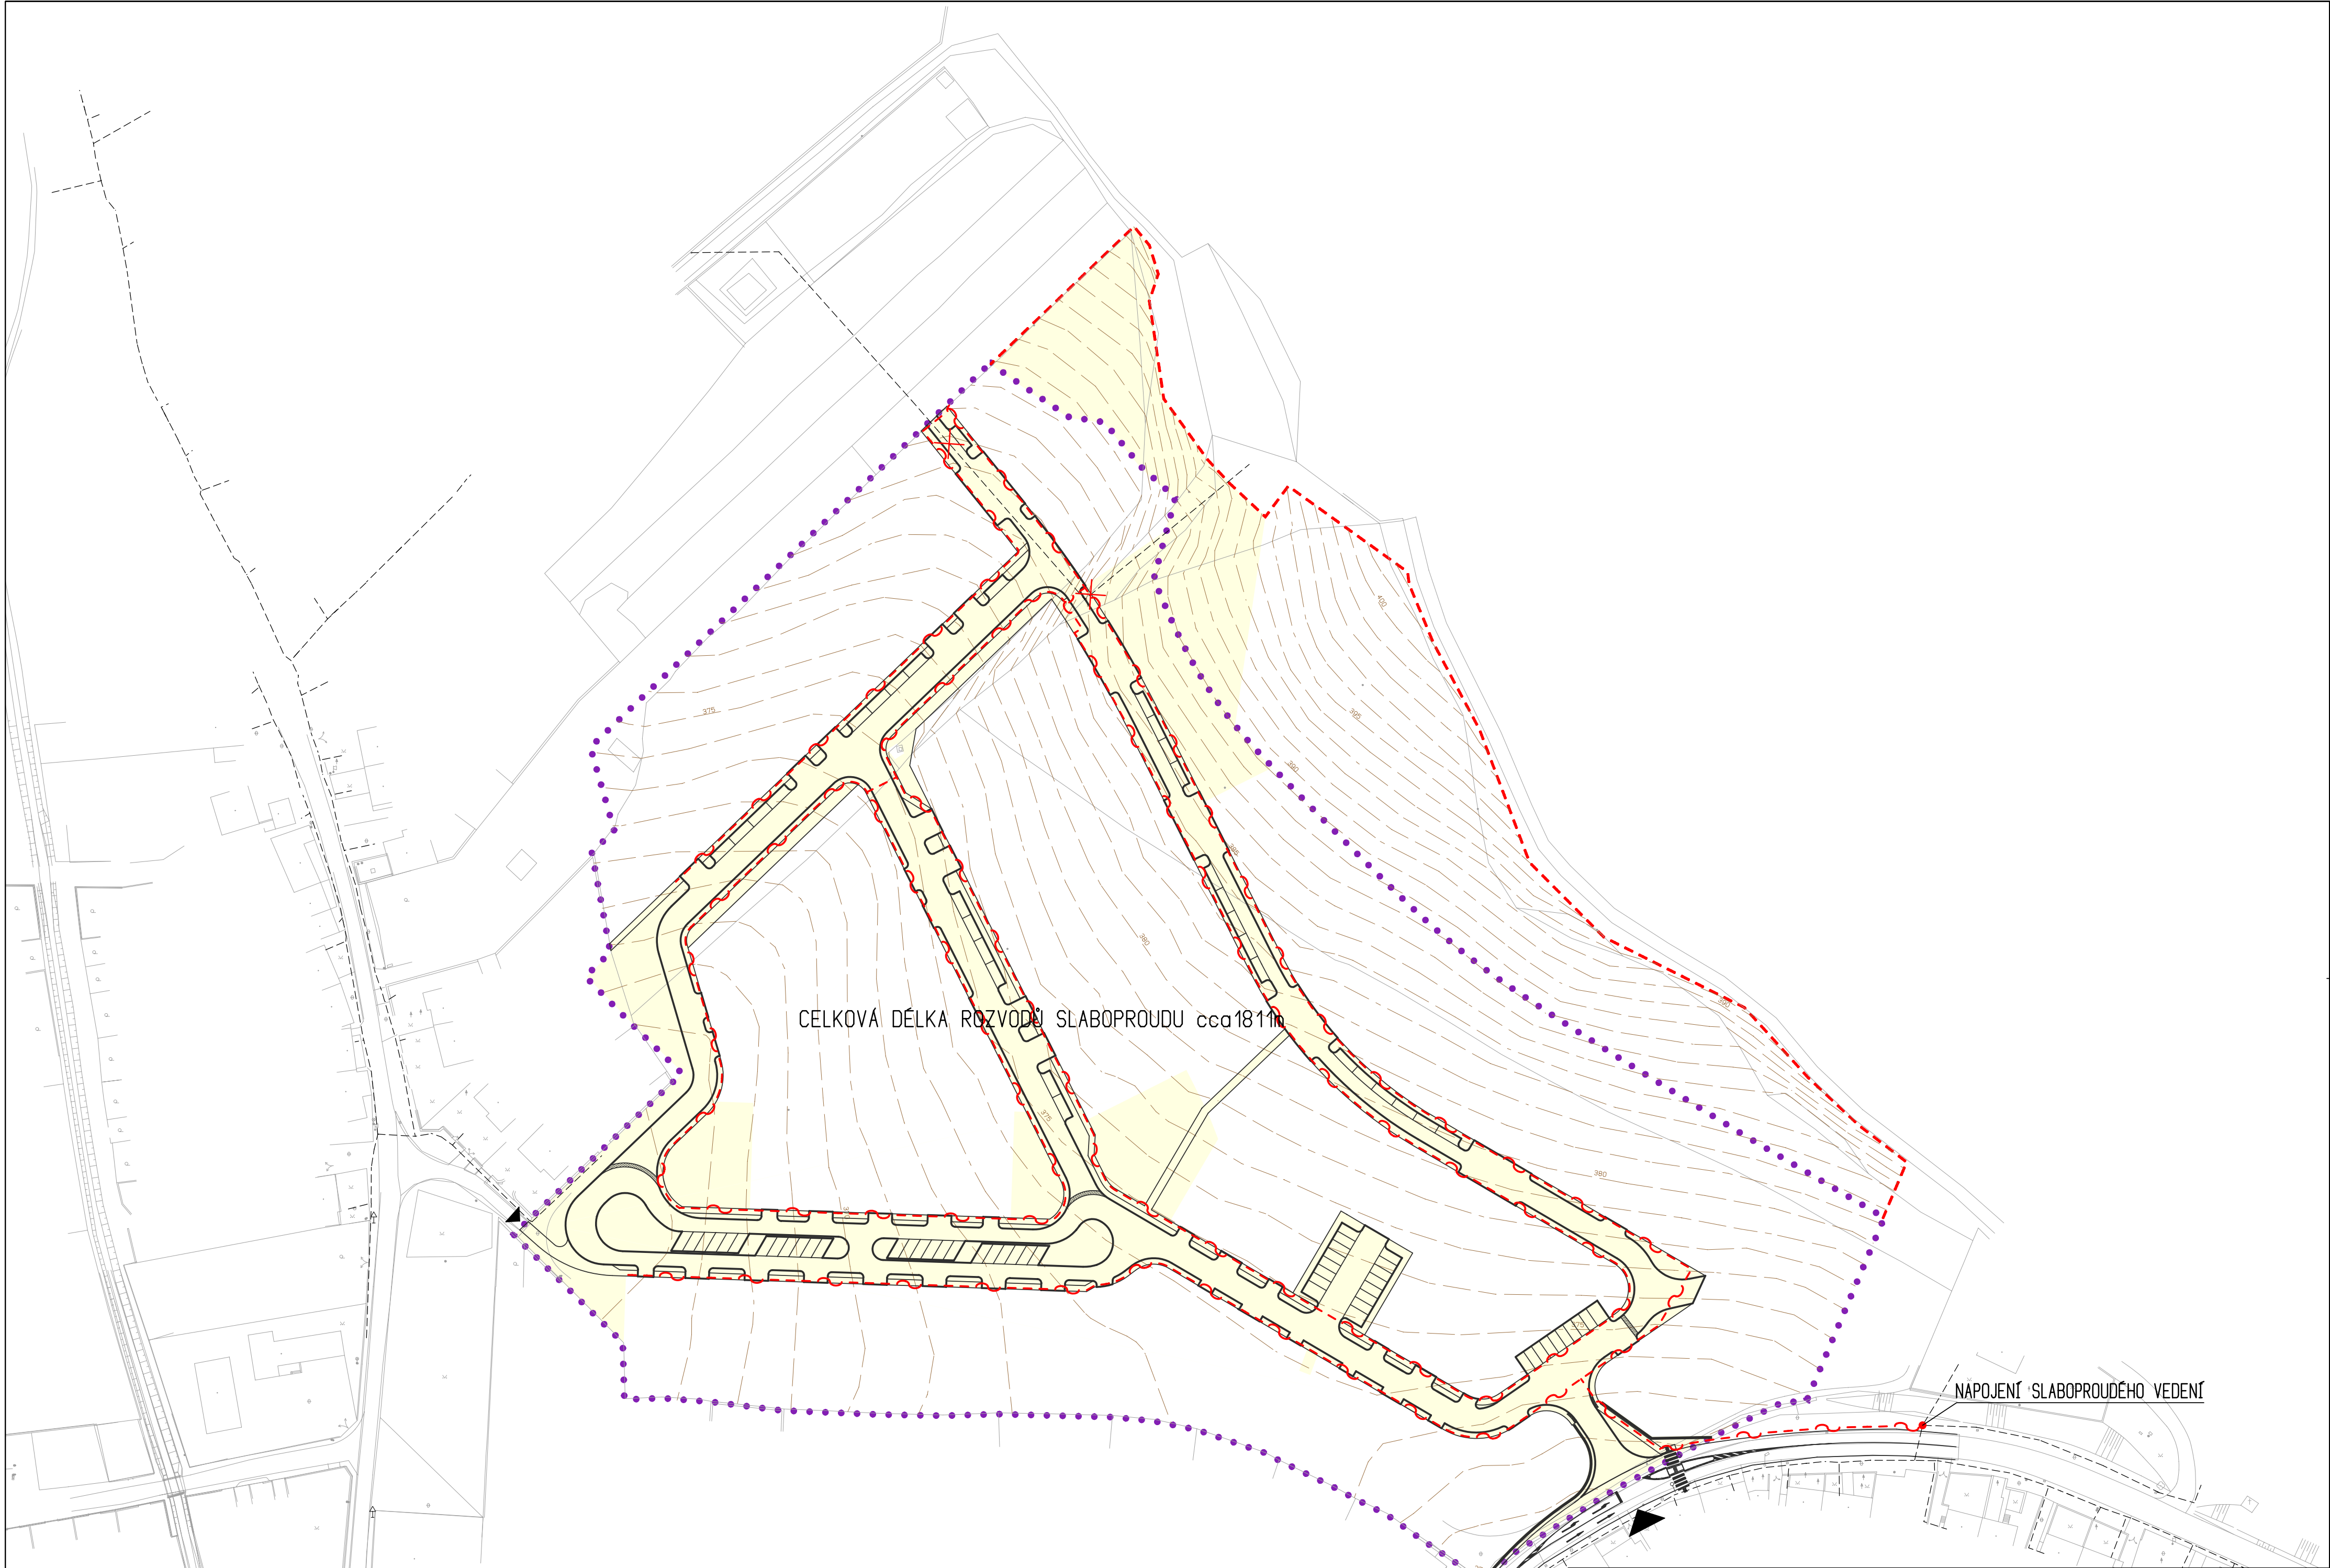

CELKOVÁ DÉLKA ROZVODU SLABOPROUDU cca 1811m

NAPOJENÍ SLABOPROUDÉHO VEDENÍ

VYMEZENÍ ŘEŠENÉ PLOCHY	
STAVAJÍCÍ	NAVROVÁVÁNÉ
	hranice řešeného/zastavěného území
PODMÍNKY PRO VYMEZENÍ A VYUŽITÍ POZEMKŮ	
	hranice parcel ve vlastnictví investora
	pozemky pro veřejná prostranství
PODMÍNKY PRO UMÍSTĚNÍ A PROSTOROVÉ USPOŘÁDÁNÍ STAVEB TECHNICKÉ INFRASTRUKTURY	
	slaboproud
	rušený slaboproud
OSTATNÍ INFORMACE O ÚZEMÍ	
	situace dle zaměření (polohopis)
	výšleň, výškopis



PARÉ	1	2	3	4	5	6	7	8	9
	10	11	12	13	14	15	16	17	18

ETM PROJEKTY STAVEB
Zhotovitel:
Družstevní výstavba, s.r.o. Brno
Hlavní inženýr projektu Ing. Libor Čížek
Číslo autorizace: 6016
Architekt projektu Ing. arch. Michal Zlatuška
Číslo autorizace: 3038
Příjemce: Městský úřad Šlapanice, odbor výstavby
regulační plán

ETNA
datum: 01-2012
zakázka: 20-2008

Regulační plán obytné zóny Ochoz u Brna,
lokality "POD SKALKOU"
u Ochoz u Brna

B. GRAFICKÁ ČÁST RP:
TECHNICKÁ INFRASTRUKTURA
SLABOPROUD

měřítko: 1:1000
čís. přílohy: 03h