


# REGULAČNÍ PLÁN OCHOZ - LOKALITA POD SKALKOU

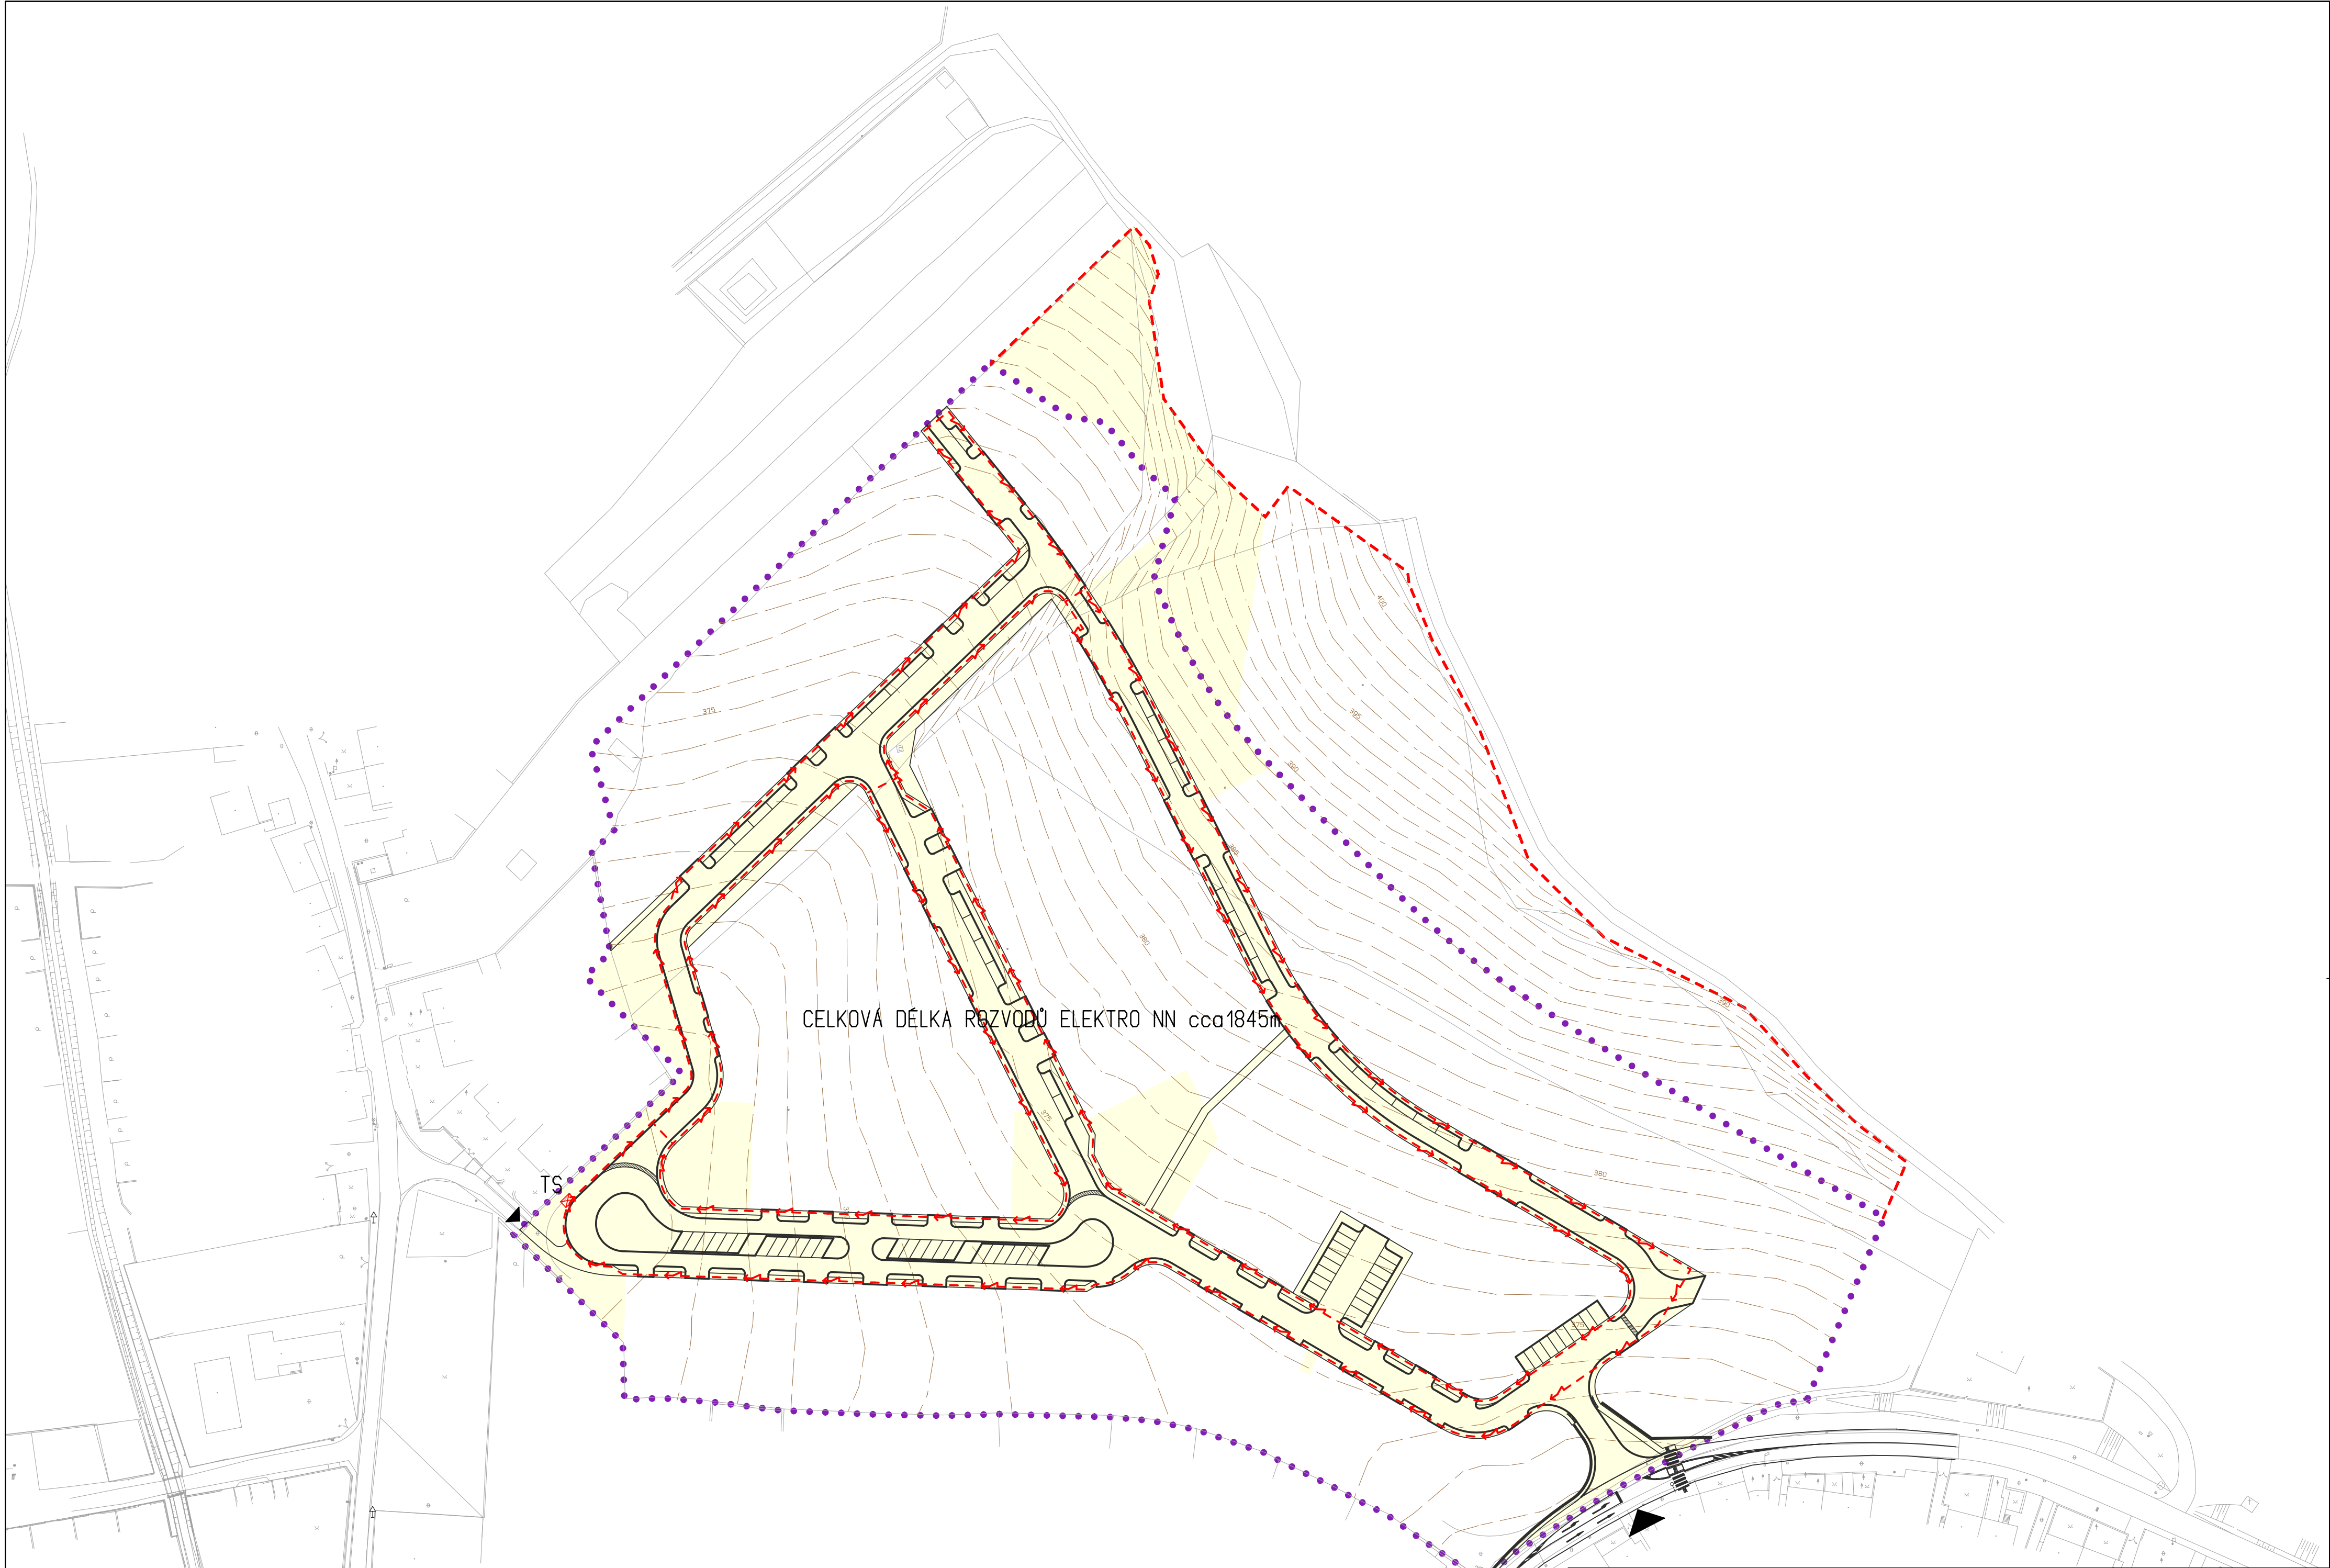

CELKOVÁ DÉLKA ROZVODŮ ELEKTRO NN cca 1845m

TS

VYMEZENÍ ŘEŠENÉ PLOCHY	
STAVAJÍCÍ	NAVROVÁVÁNÉ
	..... hranice řešeného/zastavěného území
PODMÍNKY PRO VYMEZENÍ A VYUŽITÍ POZEMKŮ	
.....	..... hranice parcel ve vlastnictví investora
.....	..... pozemky pro veřejná prostranství
PODMÍNKY PRO UMÍSTĚNÍ A PROSTOROVÉ USPOŘÁDÁNÍ STAVEB TECHNICKÉ INFRASTRUKTURY	
.....	..... elektro nn
.....	..... plocha pro umístění trafostanice
OSTATNÍ INFORMACE O ÚZEMÍ	
.....	..... situace dle zaměření (polohopis)
.....	..... vztahy, výškopis



PARÉ	1 2 3 4 5 6 7 8 9
	10 11 12 13 14 15 16 17 18

**ETM** PROJEKTY STAVEB  
Dělnická 1, 614 01 Třebíč  
Hlavní inženýr projektu Ing. Libor Čejpek  
Číslo autorizace: 6266  
Architekt projektu Ing. arch. Michal Zlatuška  
Číslo autorizace: 3038  
Příjemce: Městský úřad Šlapanice, odbor výstavby  
regulační plán  
datum: 01-2012  
zakázka: 20-2008

Regulační plán obytné zóny Ochoz u Brna,  
lokality "POD SKALKOU"  
u Ochoz u Brna  
B. GRAFICKÁ ČÁST RP:  
**TECHNICKÁ INFRASTRUKTURA**  
ELEKTRO NN  
měřítko: 1:1000  
čís. přílohy: 03f