

667/1

BETONOVÁ DLÁŽBA POJEZDOVÁ
SE ZATRAVNĚNOU SPÁROU -
PLOCHY V KRÍŽOVATCE A
VYMEZENÍ STÁNÍ PRO ÁUTA

LEGENDA:

435/11

HRANICE KN / PARCELNÍ ČÍSLO
HRANICE SVAHU
BUDOVY - STAV
POLOHOVIS - STAV
ČÁRA - NÁVRHOVÉ ČLENĚNÍ PLOCH

INŽENÝRSKÉ SÍTĚ:

VODOVOD-PRÍVODNÝ ŘÁD/ OCHRANNÉ PÁSMA
PLYNOVOD (STL)
KANALIZACE DEŠŤOVÁ
SDĚLOVACÍ KABEL PODZEMNÍ, METALICKÝ
KANALIZACE SPLAŠKOVÁ/OCHRANNÉ PÁSMA
ELEKTRO NÁDZEMNÍ (NN)
ELEKTRO PODZEMNÍ (NN)/CHRÁNIČKA

NÁVRH

NÁVRHOVÉ ČLENĚNÍ PLOCH
ZPEVNĚNÁ PLOCHA, ŠTERK
MLAT / MZK / DOPADOVÁ PLOCHA (KAČÍREK)
DLÁŽBA, ZATRAVNĚNÁ SPÁRA
BYLINNÝ TRÁVNÍK

BETONOVÉ BLOKY - ZABRANA VJEZDU

SKULPTURNÍ HRNÍ PRVKY - AKÁT

MOBILIÁR - LEHÁTKA, STOLKY, LAVICE, ODP. KOŠ

VEGETAČNÍ PRVKY

LISTNATÉ STROMY STAVAJÍCÍ

LISTNATÉ STROMY NAVRŽENÉ

KEŘE LISTNATÉ

TRÁVNÍK BYLINNÝ

K NÁVRHU:

JEDNODUCHÝ KONCEPT K JEDNODUCHÉ, MALÉ PLOŠE, I NA MALÉM PROSTORU LZE ROZEHRAŤ KOMPLEXNÍ SE SMÍSLUPLNÝM VYUŽITÍM. JE TO SETRAVNĚNÝ PÁSEK A PŘÍTEČ POKROUČNÝ, SLOUŽÍCÍ PRO ODPOČINEK A SETRAVNĚNÍ SOUSEDŮ A PŘÁTEL. POKROUČNÝ PLOCHY ZASAHOJÍCÍ I DO ZÁKLADNÍ ŘEŠENÍ TKVÍ VE VYMEZENÍ PLOCHY ZASAHOJÍCÍ I DO ASFALTOVÉ PLOCHY, KTERÁ JE UPRAVENA NA VODOPROPUSTNÝ PVRCH V KOMBINACI POJEZDOVÉ DLÁŽBY A TRÁVNÍKU A ODDĚLENÍ POJIŽENÉHO ŠTERKOVÉHO PÁSU V ULICI OD ZATRAVNĚNÉ POBYTOVÉ PLOCHY POMOCÍ BETONOVÝCH BLOKŮ.

DO CENTRÁLNÍ ČÁSTI PLOCHY JE USAZEN POBYTOVÝ PROSTOR RAMOVANÝ KRUHOVOU VÁPENCOVOU ZIDKOU, DO NÍŽ JSOU UMÍSTĚNY MLATOVÉ PLOCHY S VYBAVENÍM. ZIDKA NEMÁ KONSTANTNÍ VYSKU, ZVEDÁ SE ZE ZEMĚ, V MÍSTĚ CHODNIKU SE SNÍŽUJE DO POCHODNÉ DO OBRÁMĚNÉHO ČLONĚNÍ. PRVNÍ PLOCHA JE AKCENTOVANÁ SOLITERNÍM VÍCEKEMENEM OŘESÁKU, JE DOPLNĚNA O LAVIČKY - LEHÁTKA. VE DRUHÉ PLOŠE JE DO PLOCHY EXCENTRICKY UMÍSTĚN GRIL NEBO OHNÍŠTĚ, SEZENÍ NA ZIDCE S DALŠÍM VARIANTNÍM VYBAVENÍM (PÍŠKOVKY). MLATOVÉ PLOCHY ZPŘÍSTUPŇUJE (ŠLAPÁKOVY ČI MLATOVY) CHODNÍK VEDOUcí SKRZ ŘEŠENOU PLOCHU, DO PROSTORU JSOU DÁLE UMÍSTĚNY JEDNODUCHÉ AKATOVÉ HRNÍ PRVKY A DALŠÍ MOBILIÁR. POBYTOVOU PLOCHU ODDĚLUJÍ OD KOMUNIKACE KĚRE, STROMOVÉ PATRO DOPLNĚJÍ VEDLE OŘESÁKU DALŠÍ LISTNATÉ STROMY.


NÁBYTEK SEDACÍ/LEHACÍ





ODPADKOVÝ KOŠ,
KOV/DŘEVO, VÁLEČ
VÍCEKEMEN OŘESÁKU Z
NELETCU, PERSPEKTIVNÍ
NELETCU NA OKRAJÍ KĚROVÉ
SKUPINY

OHNÍŠTĚ NEBO GRIL,
CORTENSTOLÍČKY KOLEM
VÁPENCOVÉ GRILU, DŘEVO,
VÁLEČVÁPENCOVÉ ŠLAPKY
VYBAVENÍ PROSTOR
VÝŠKA CCA OD 0 - 50CM
NAD UPRAVENÝM TERÉNEM

ZPEVNĚNÉ PVRCHY V LECH,
PŘÍPADNĚ ŠLAPÁČÍCH Z
BETON, DLÁŽBY
- PŘÍSTUPOVÝ CHODNÍK - MZK
NEBO ŠLAPÁKY
- POBYTOVÁ PLOCHA - MZK
NEBO MLAT

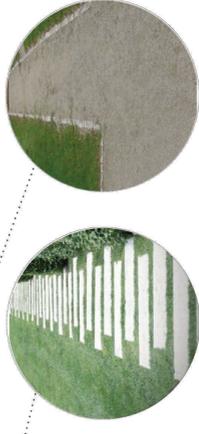

HRNÍ PRVKY - AKÁT,
JEDNODUCHÉ BALANČNÍ A
TRÁVNÍKU NEBO DOPADOVÉ
PLOCHY

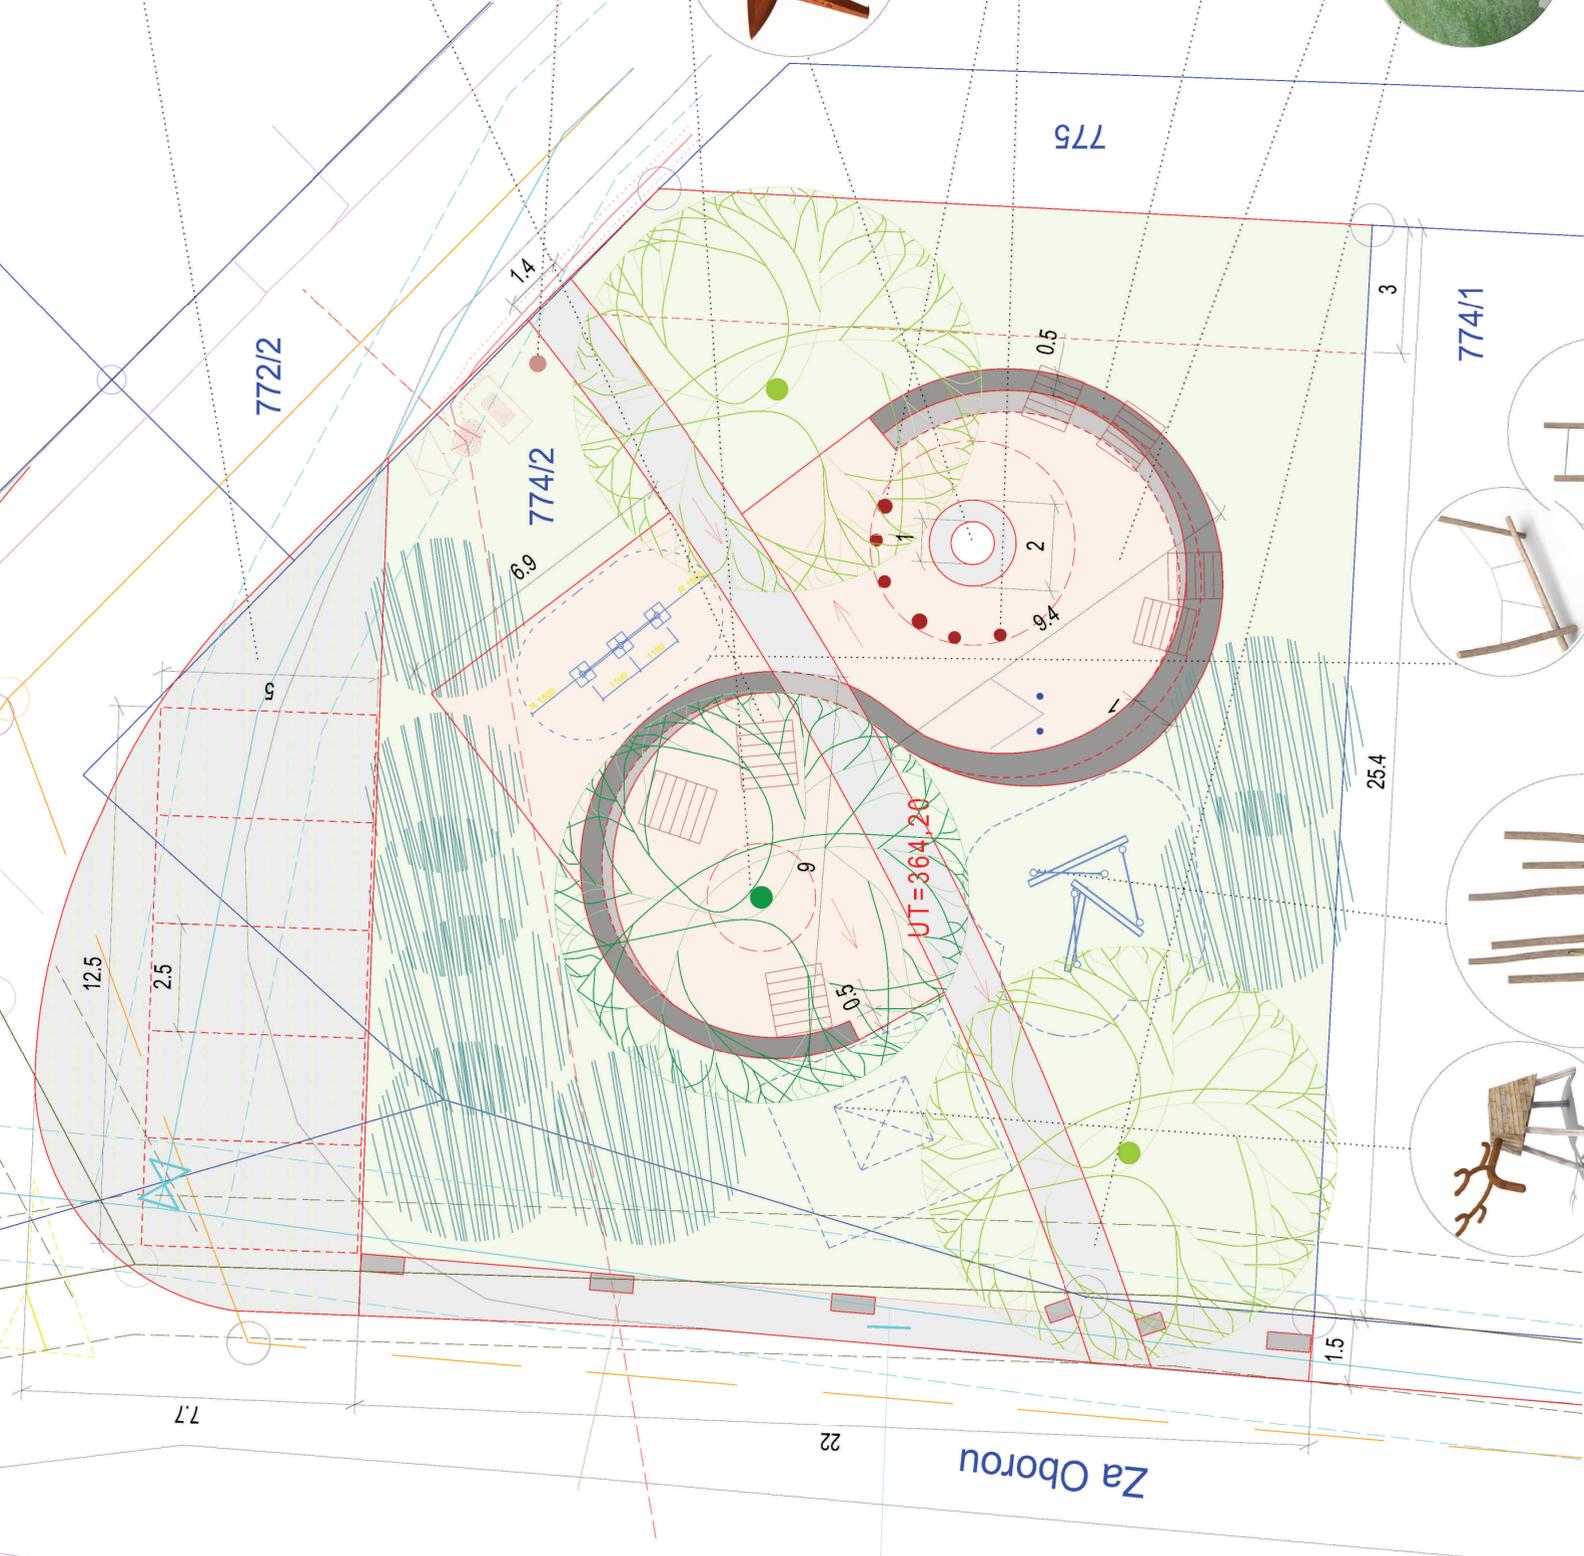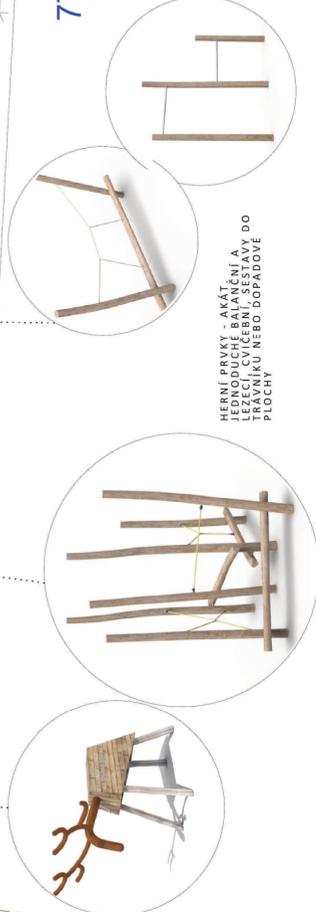

SOUŘADNICOVÝ SYSTÉM S-JTSK

HLAVNÍ PROJEKTANT:
ING. JITKA SCHNEIDEROVÁ,
89751145, IČ
JITKA@S-ATELIER.CZ +42060738163

RAZÍTKO:



PROJEKTANT STAVEBNÍHO OBJEKTU:

INVESTOR:
OBEC OCHOZ U BRNA, NAVES 1772, 66402, IČ 00282243

ING. JITKA SCHNEIDEROVÁ
ČKA, A.3. 04430

ODP. PROJEKTANT: ING. JITKA SCHNEIDEROVÁ
KRAJ: JIHOOMORAVSKÝ

VYPRACOVAL: ING. JITKA SCHNEIDEROVÁ
OKRES: BRNO-VENKOV

STUPEŇ: ARCH. STUDIE
OBEC: OCHOZ U BRNA
K.Ú.: OCHOZ U BRNA (708443)

FORMÁT: B/A4
DATUM: PROSINEC 2023

MĚŘÍTKO: 1:100

KÓD:

ČÍSLO KOPIE:

ČÍSLO VÝKRESU: ---

NÁZEV VÝKRESU: SITUACE - NÁVRH

ČÁST (OBJEKT): PARČÍK, UL. ZA OBOROU