REGULAČNÍ PLÁN OCHOZ - LOKALITA POD SKALKOU

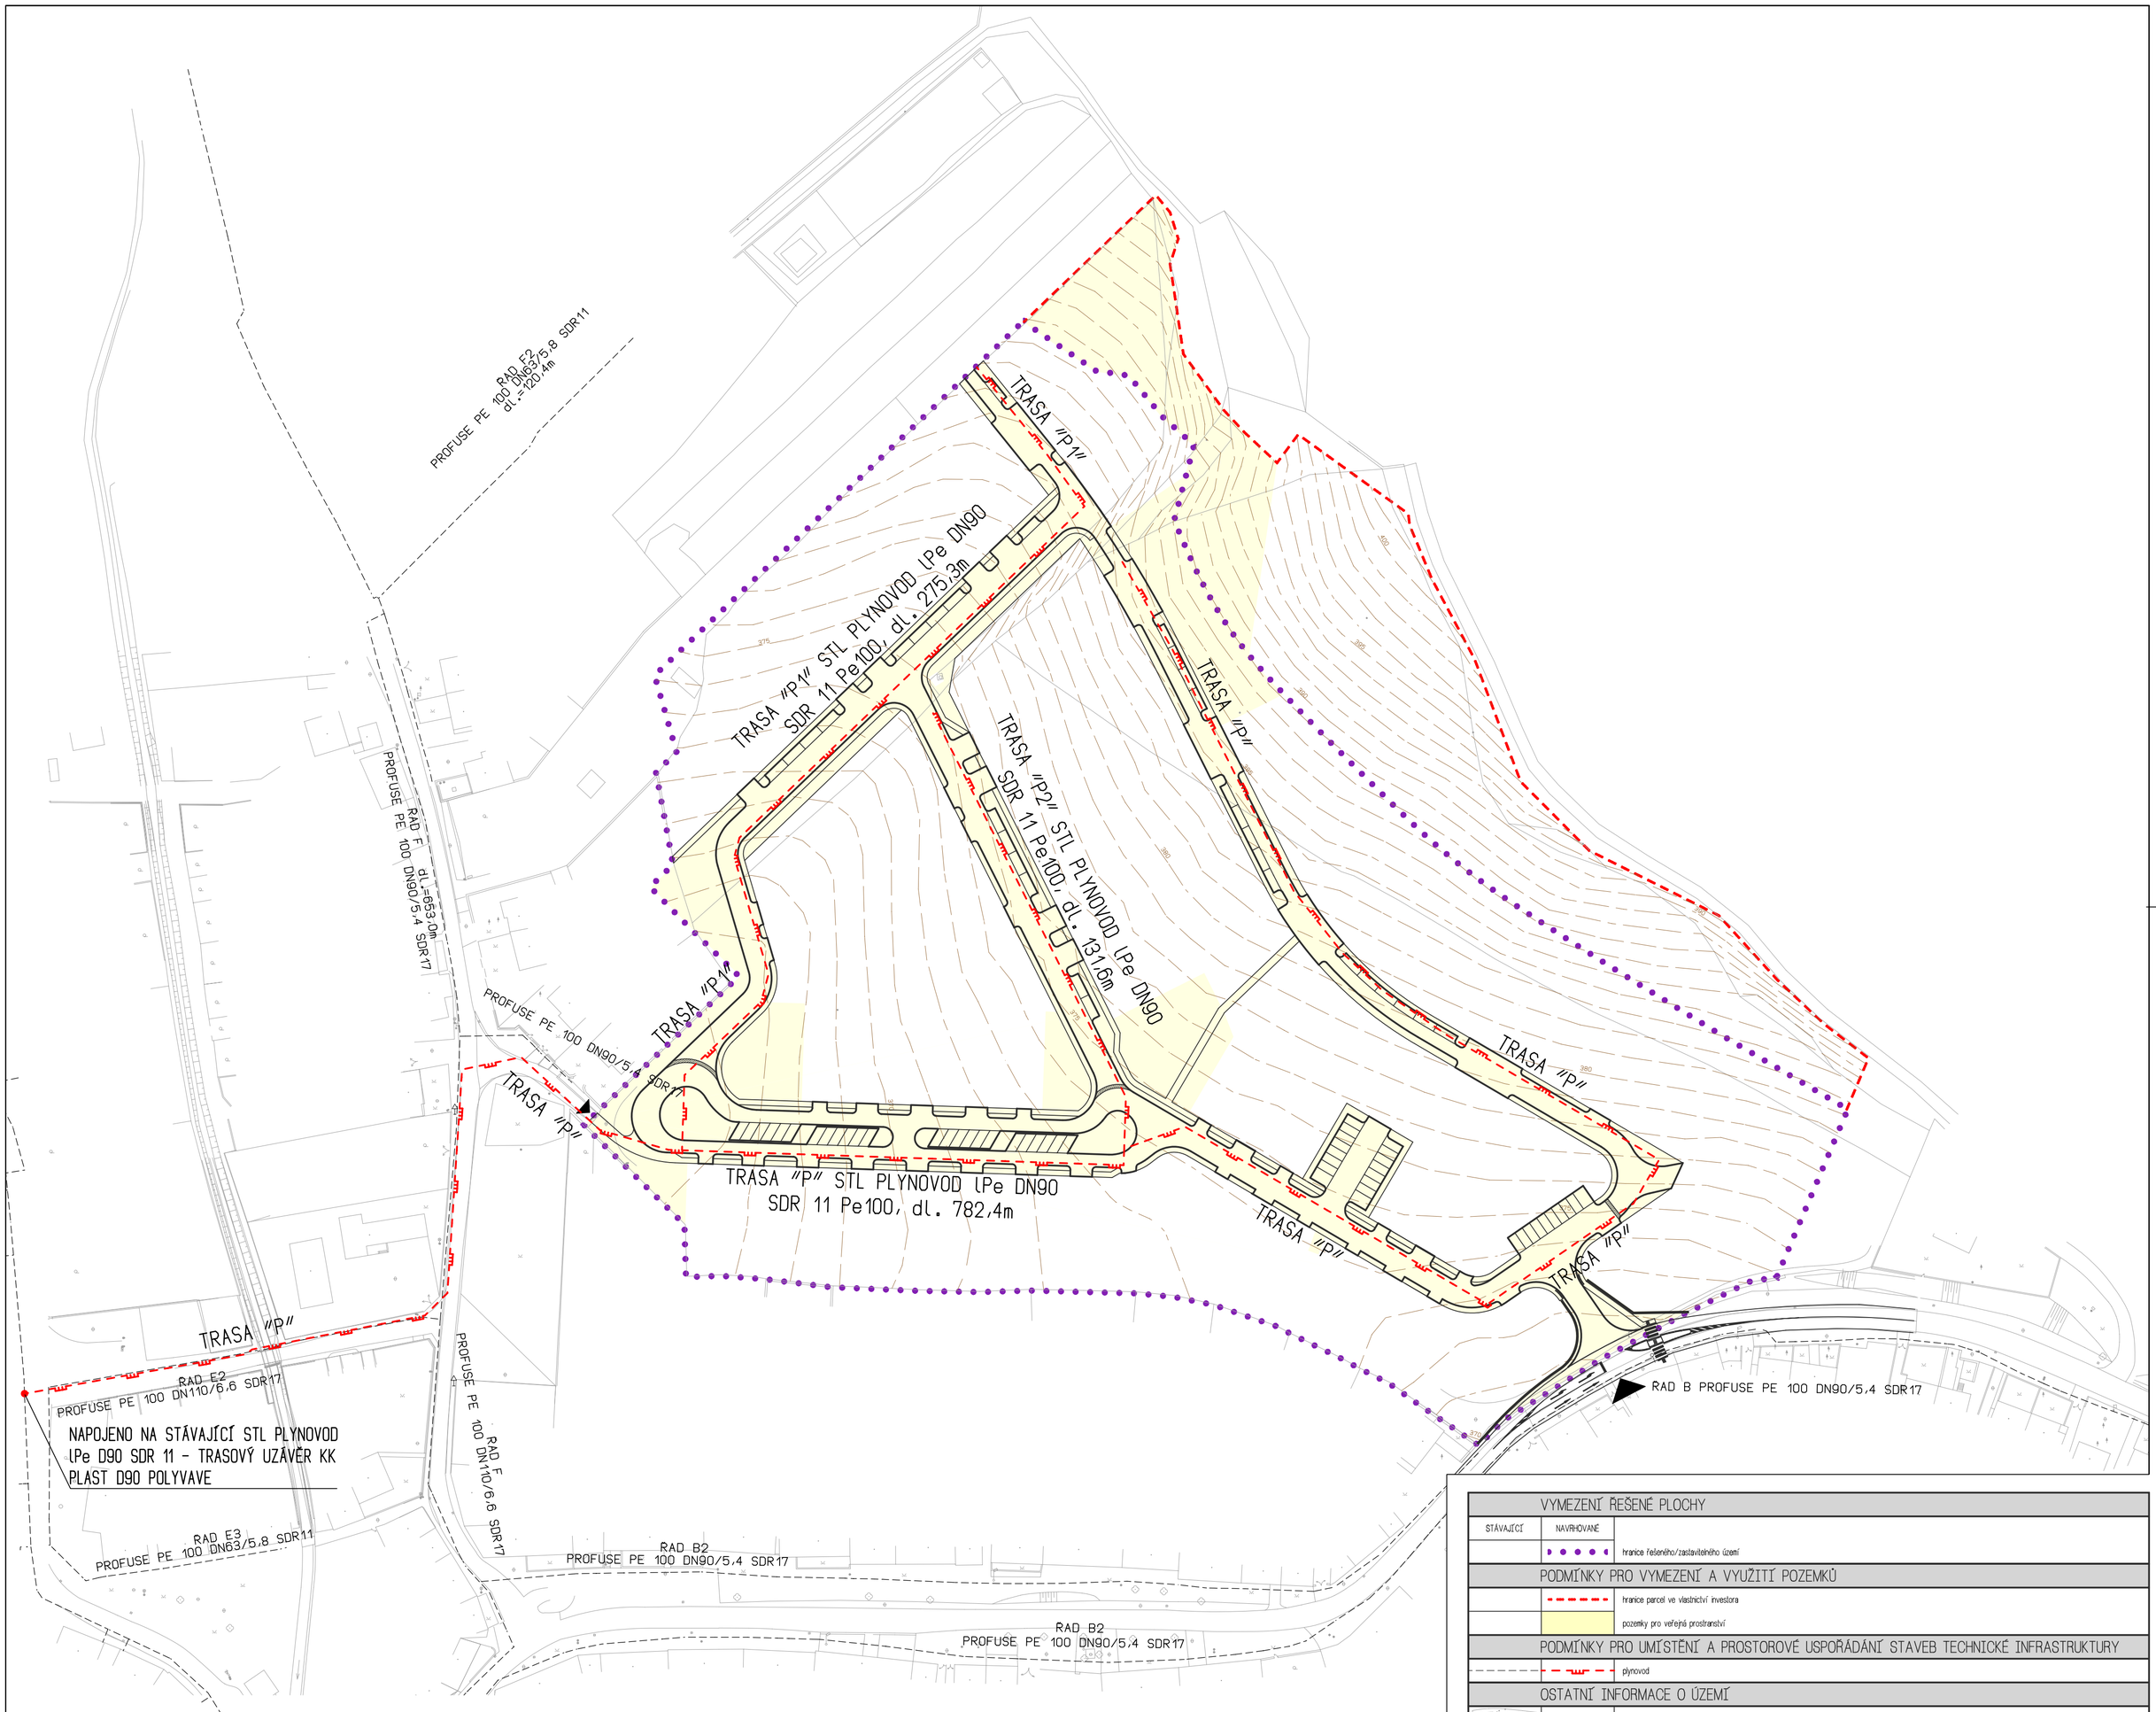

VYMEZENÍ ŘEŠENÉ PLOCHY		
STÁVAJÍCÍ	NAVRHOVANÉ	
		hranice řešeného/zastavitelného území
PODMÍNKY PRO VYMEZENÍ A VYUŽITÍ POZEMKŮ		
		hranice parcel ve vlastnictví investora
		pozemky pro veřejná prostranství
PODMÍNKY PRO UMÍSTĚNÍ A PROSTOROVÉ USPOŘÁDÁNÍ STAVEB TECHNICKÉ INFRASTRUKTURY		
		plynovod
OSTATNÍ INFORMACE O ÚZEMÍ		
		situace dle zaměření (polohopis)
		vrstevnice, výškopis

S

PARÉ 1 2 3 4 5 6 7 8 9 10 11 12 13 14 15 16 17 18

Zhotovitel: ETNA PROJEKTY STAVEB
Dukelská 1, 674 01 Třebíč
Hlavní inženýr projektu Ing. Libor Čejpek
Číslo autorizace 1886
Architekt projektu Ing. arch. Michal Zlatohlávek
Číslo autorizace 3038

Regulační plán obytné zóny Ochoz u Brna, lokalita "POD SKÁLKOU"
k.ú. Ochoz u Brna

Pořizovatel: Městský úřad Šlapanice, odbor výstavby

B. GRAFICKÁ ČÁST RP:

TECHNICKÁ INFRASTRUKTURA
PLYNOVOD

regulační plán | datum: 01-2012 | zak.čísla: 20-2008

měřítko: 1:1000

čís. přílohy 03d