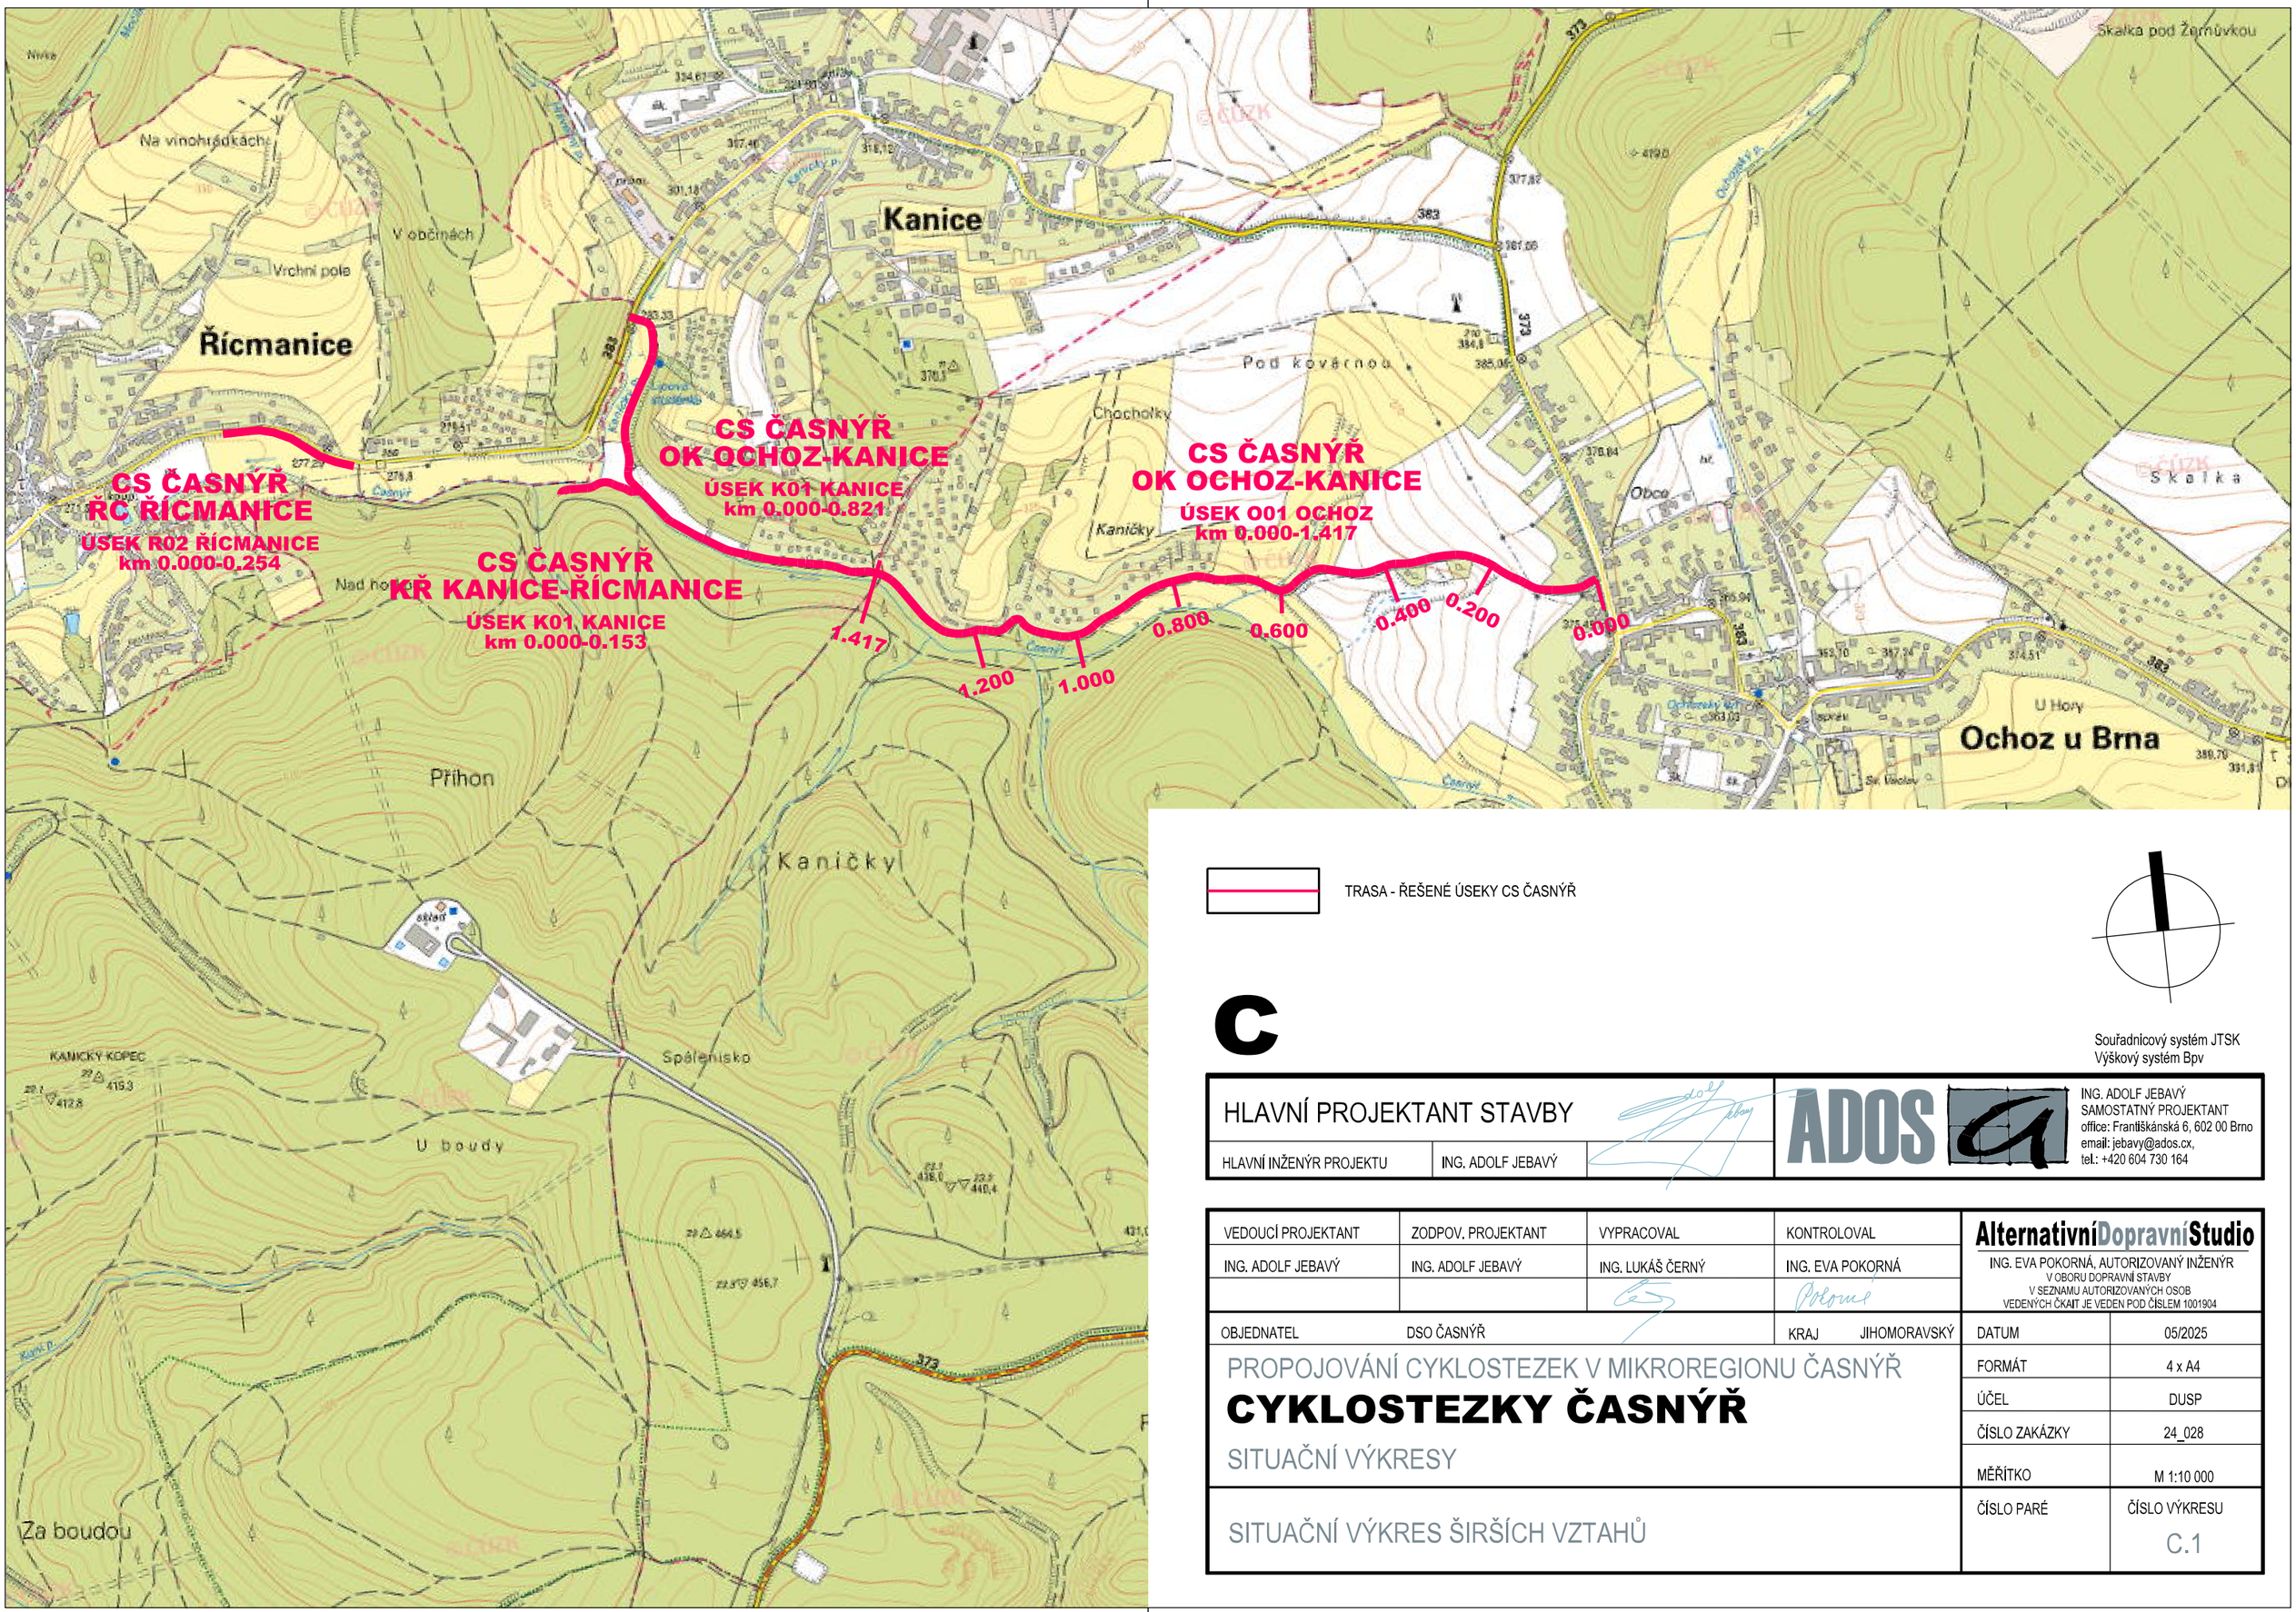

TRASA - ŘEŠENÉ ÚSEKY CS ČASNÝŘ

C

Souřadnicový systém JTSK
Výškový systém Bpv

HLAVNÍ PROJEKTANT STAVBY		
HLAVNÍ INŽENÝR PROJEKTU	ING. ADOLF JEBAVÝ	

ADOS
ING. ADOLF JEBAVÝ
SAMOSTATNÝ PROJEKTANT
office: Františkánská 6, 602 00 Brno
email: jebavy@ados.cx,
tel.: +420 604 730 164

VEDOUCÍ PROJEKTANT	ZODPOV. PROJEKTANT	VYPRACOVAL	KONTROLOVAL
ING. ADOLF JEBAVÝ	ING. ADOLF JEBAVÝ	ING. LUKÁŠ ČERNÝ	ING. EVA POKORNÁ

AlternativníDopravníStudio
ING. EVA POKORNÁ, AUTORIZOVANÝ INŽENÝR
V OBORU DOPRAVNÍ STAVBY
V SEZNAMU AUTORIZOVANÝCH OSOB
VEDENÝCH ČKAIT JE VEDEN POD ČÍSLEM 1001904

OBJEDNATEL: DSO ČASNÝŘ
KRAJ: JIHOMORAVSKÝ

PROPOJOVÁNÍ CYKLOSTEZEK V MIKROREGIONU ČASNÝŘ

CYKLOSTEZKY ČASNÝŘ

SITUAČNÍ VÝKRESY

SITUAČNÍ VÝKRES ŠIRŠÍCH VZTAHŮ

DATUM	05/2025
FORMÁT	4 x A4
ÚČEL	DUSP
ČÍSLO ZAKÁZKY	24_028
MĚŘÍTKO	M 1:10 000
ČÍSLO PARÉ	ČÍSLO VÝKRESU C.1