






MŠ OCHOZ U BRNA
3. ODDĚLENÍ
architektonická studie

Jarmila Bambuchová 2020



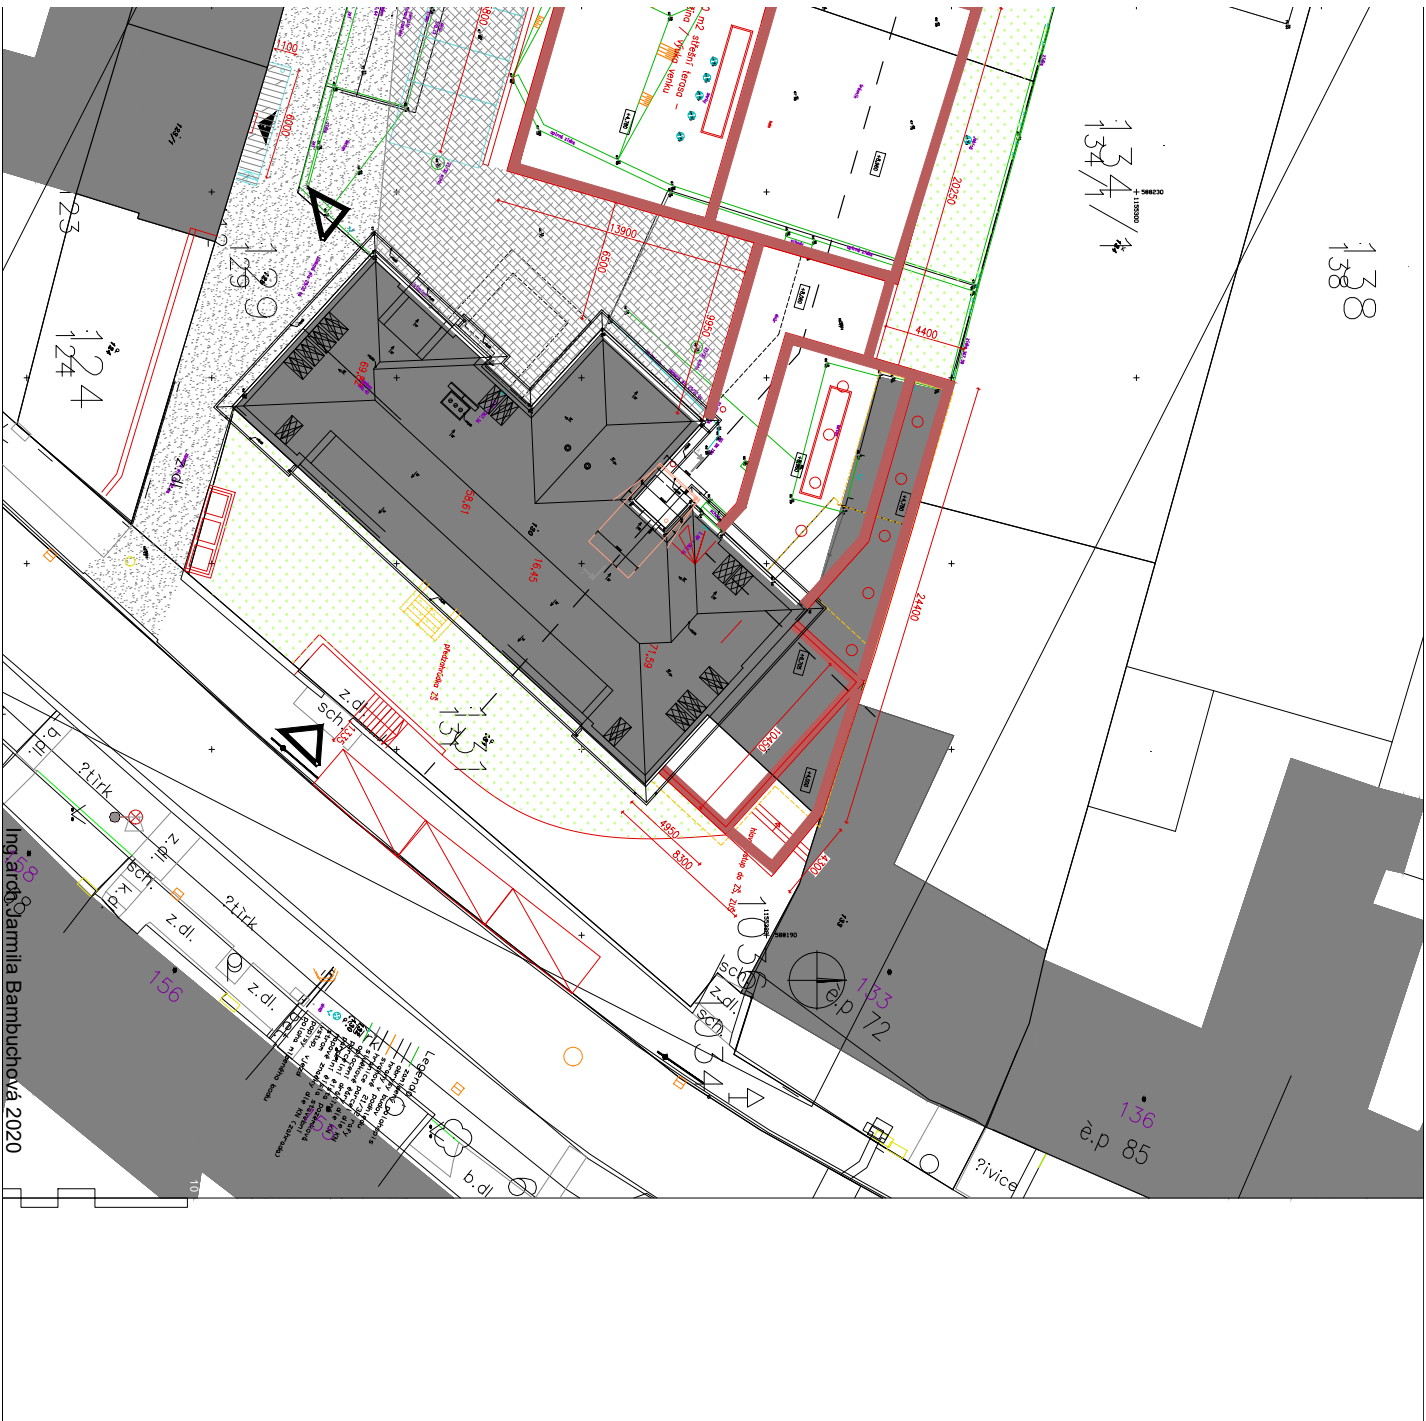

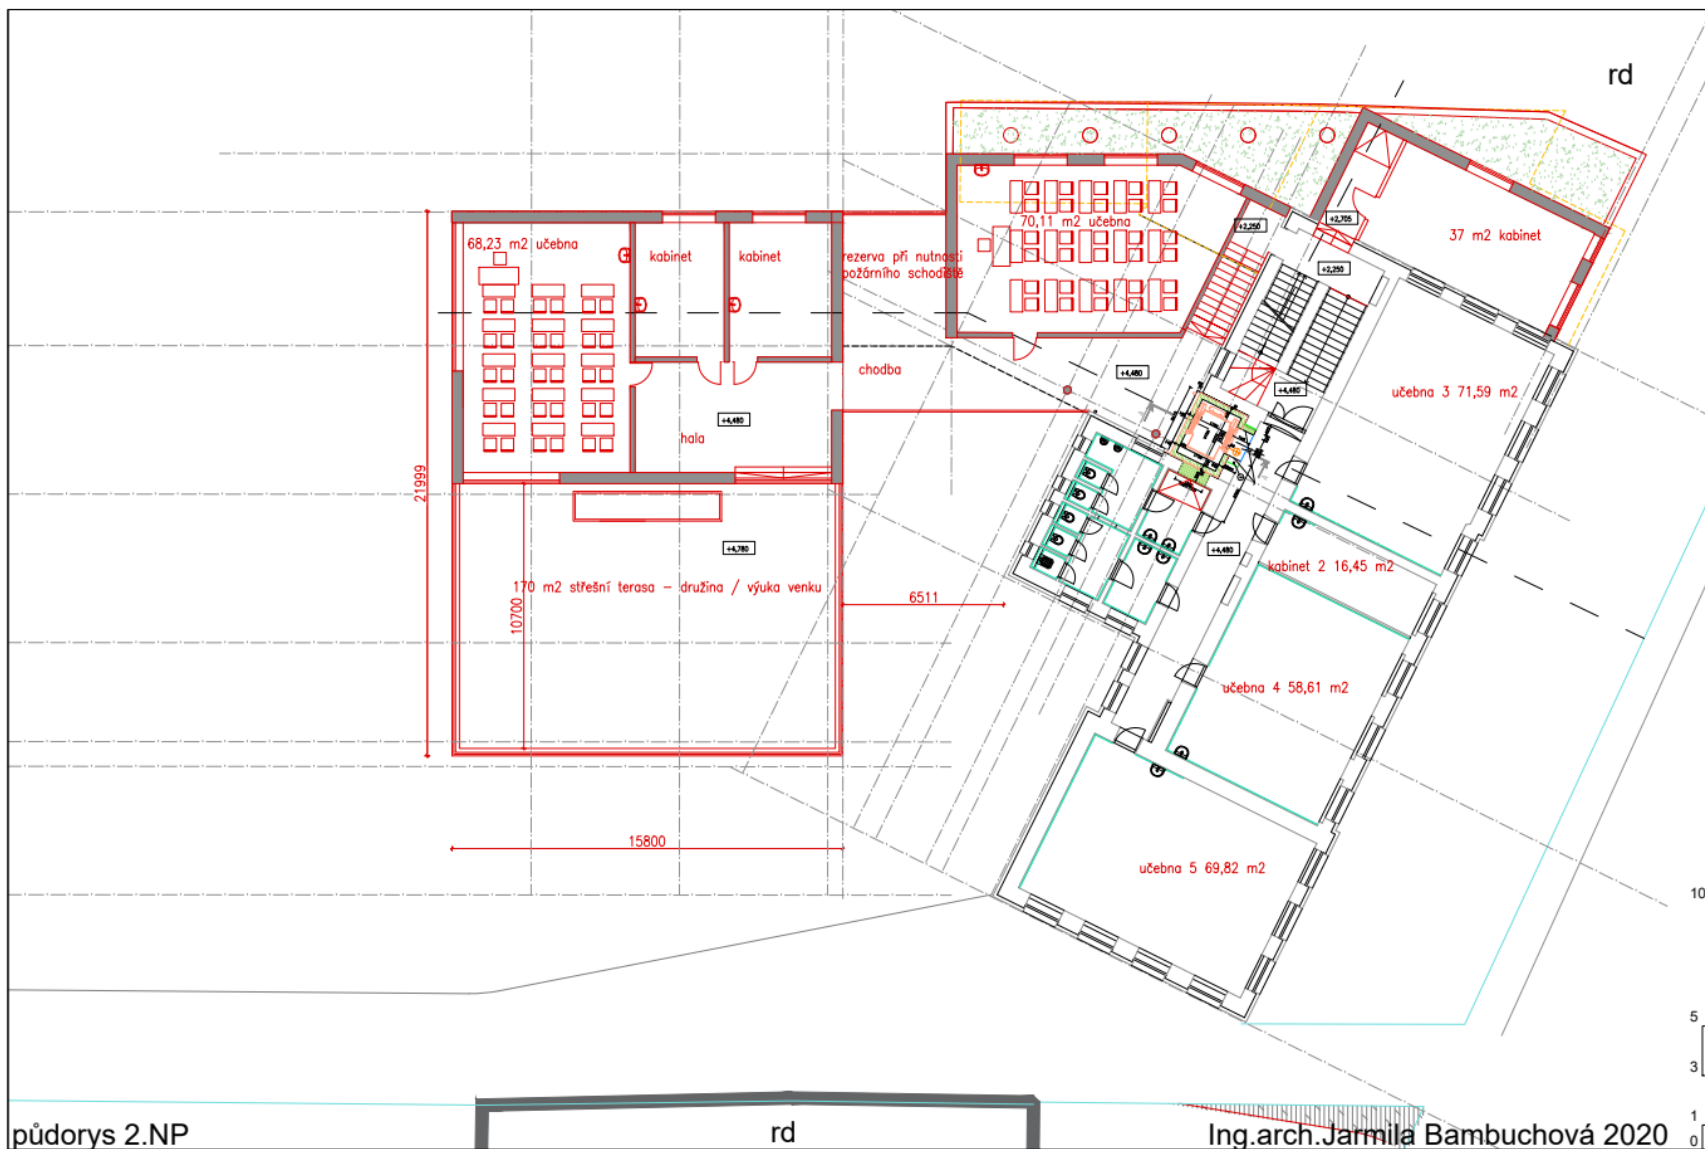


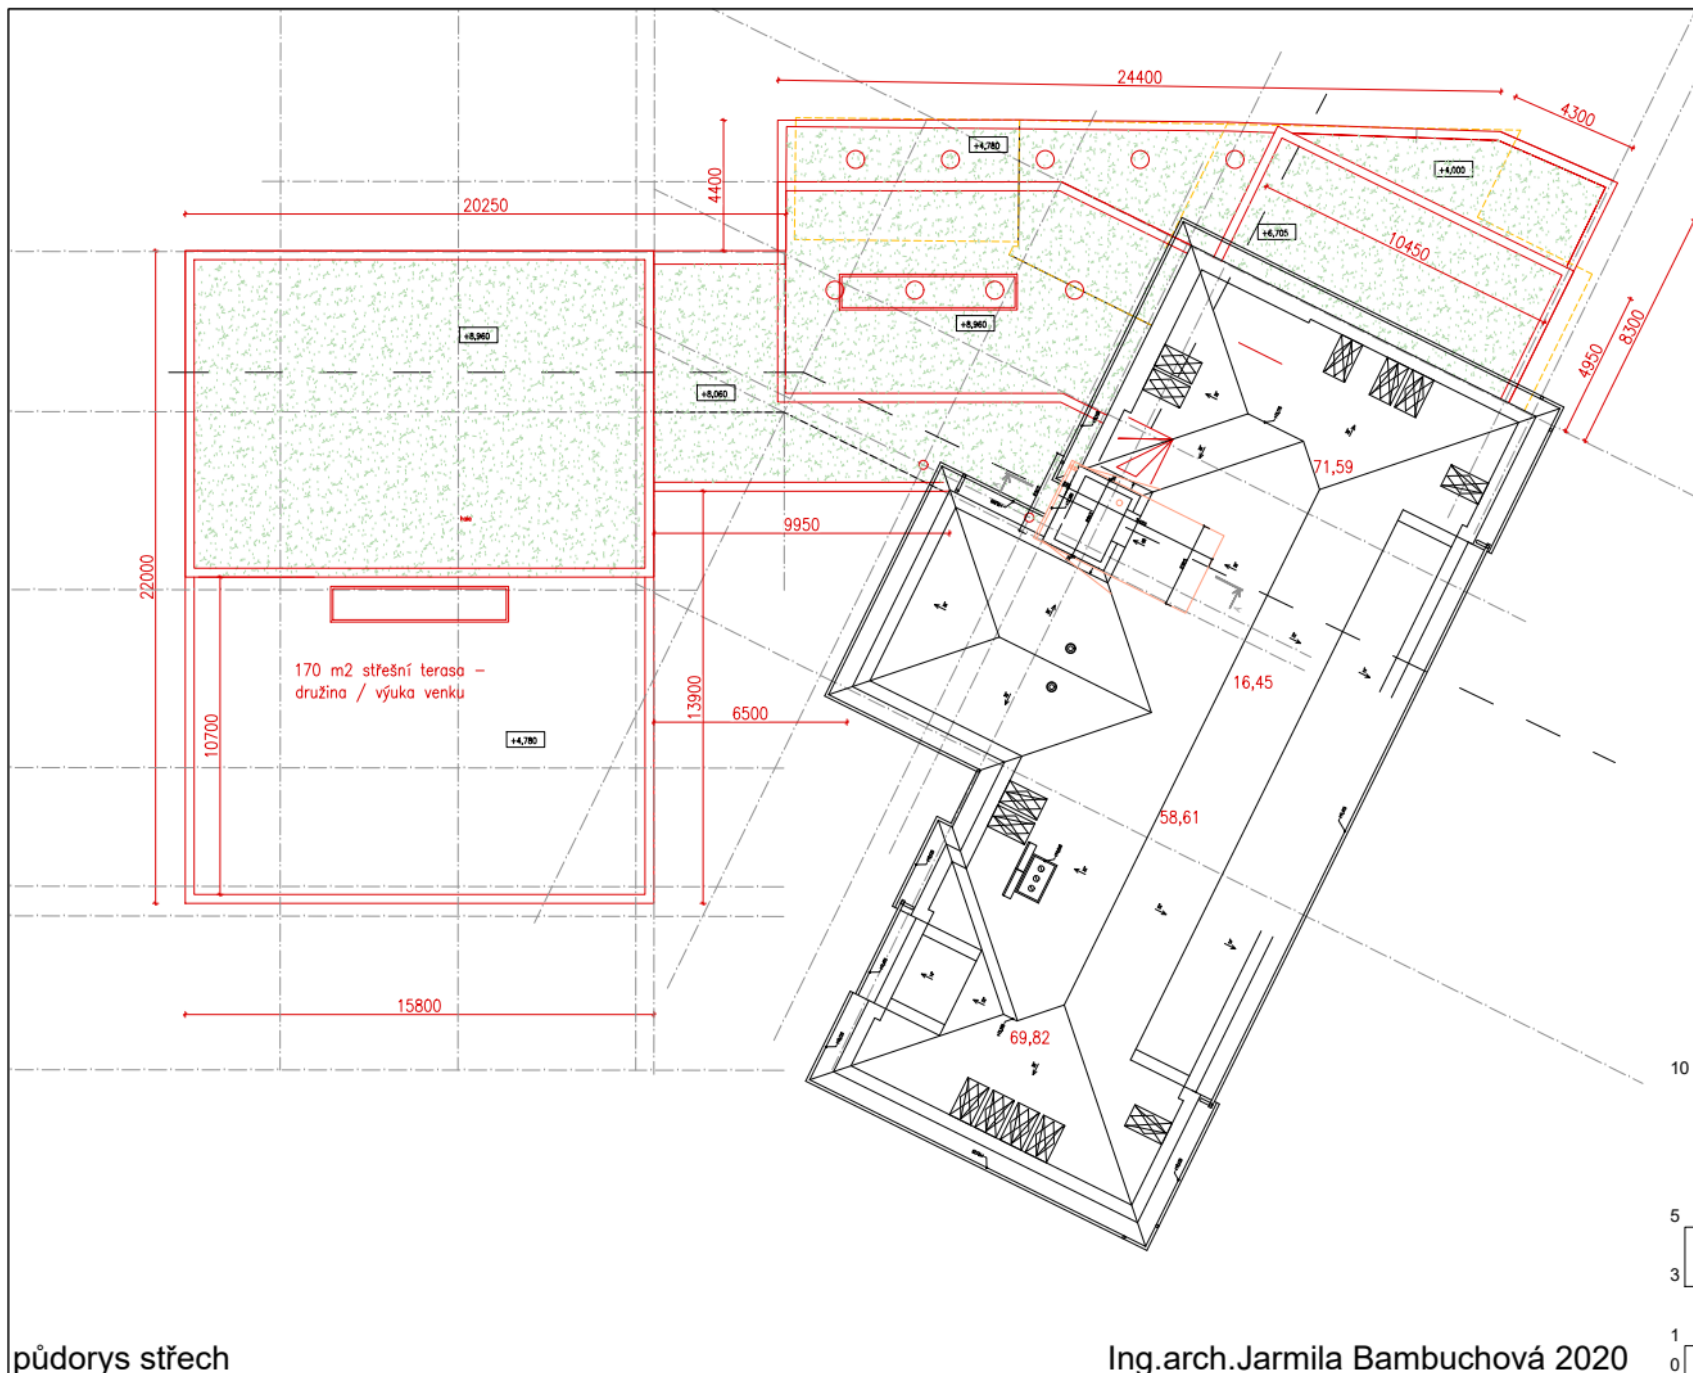


půdorys střech


Ing.arch.Jarmila Bambuchová 2020

řez budovami ZŠ a 3. odd. MŠ

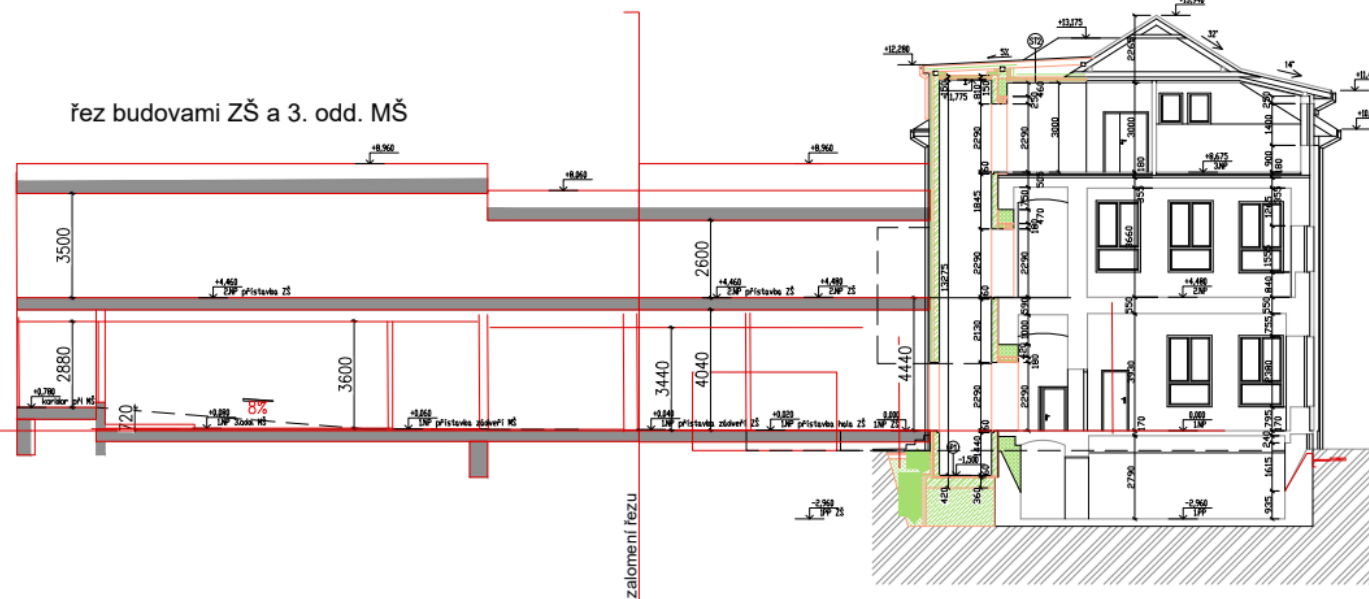


dílčí řez schodištěm ZŠ

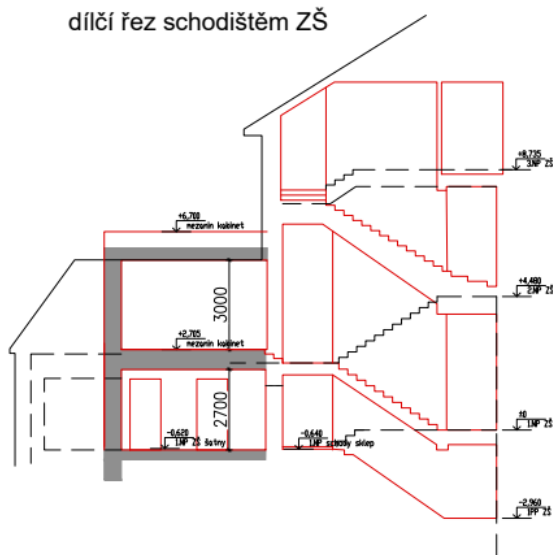



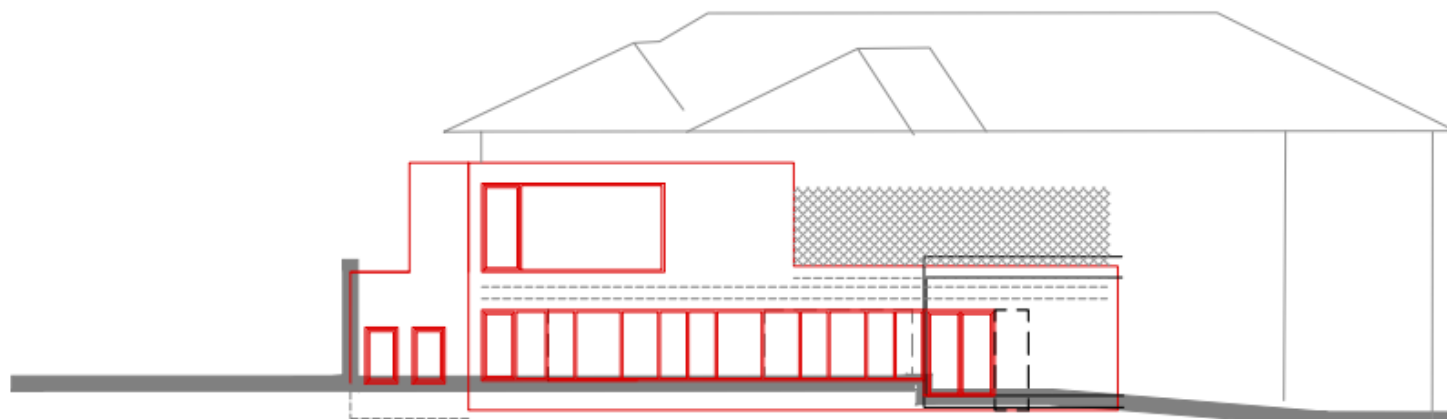



pohled ze zahrady ZŠ

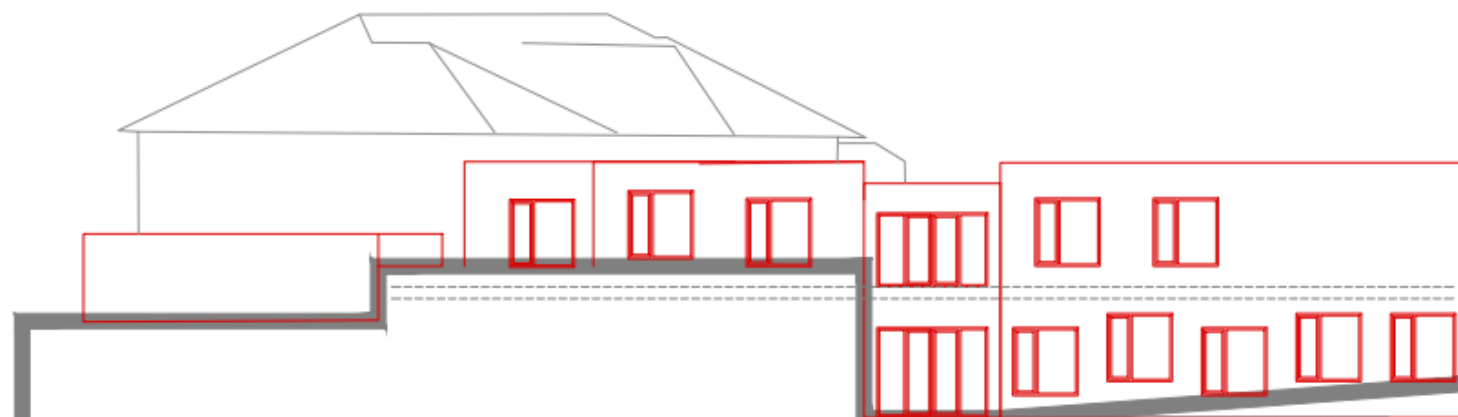

pohled od sousedního RD


10
5
3
1
0

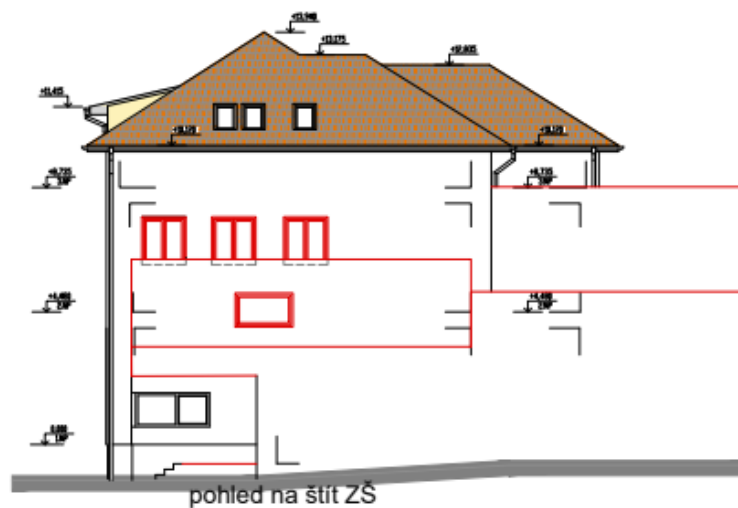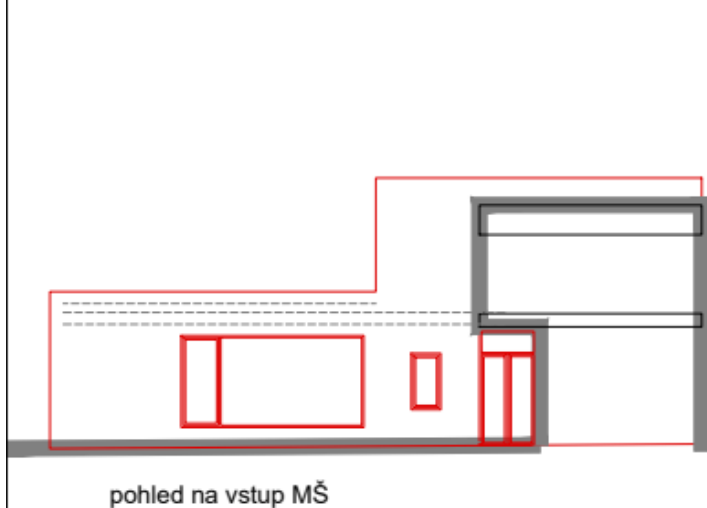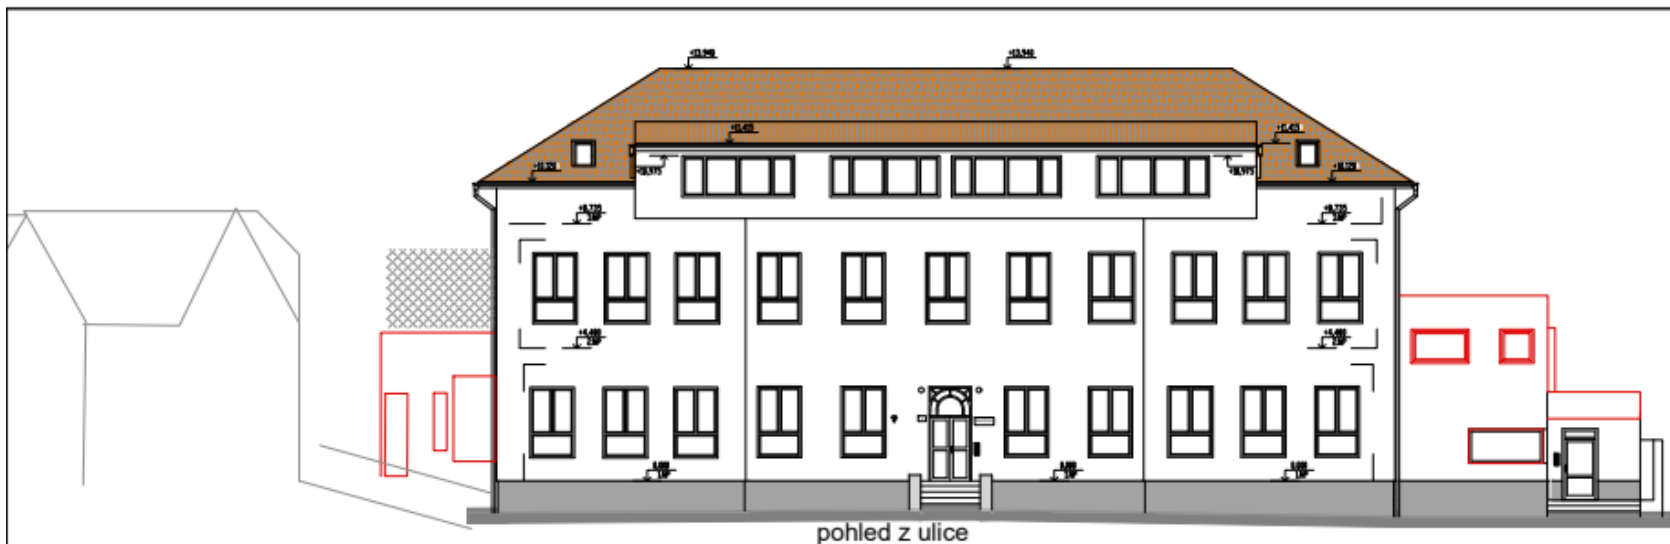

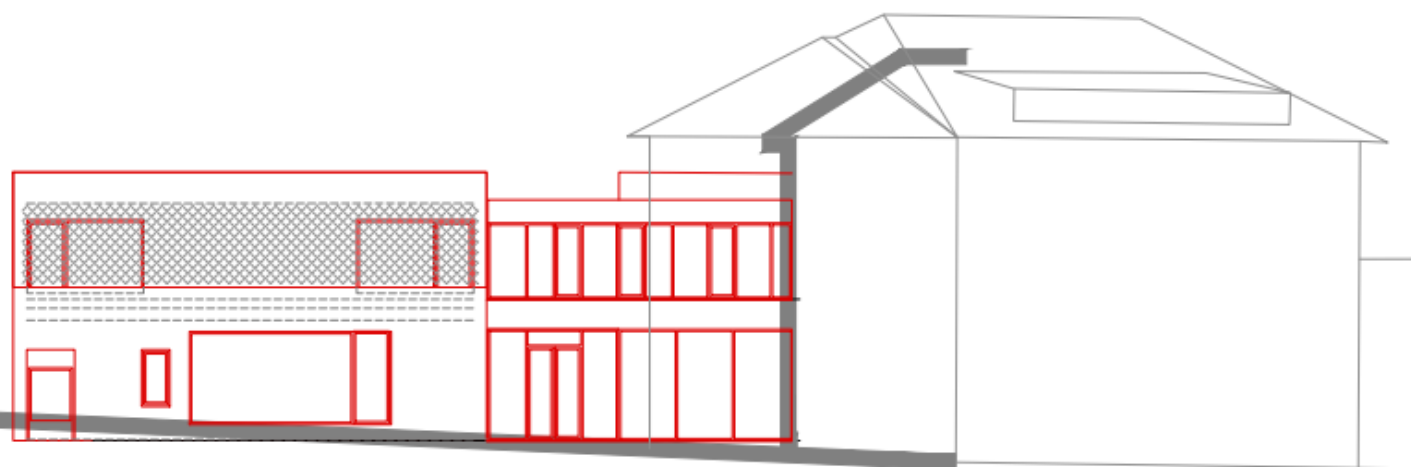

pohled od vjezdu

10
5
3
1
0

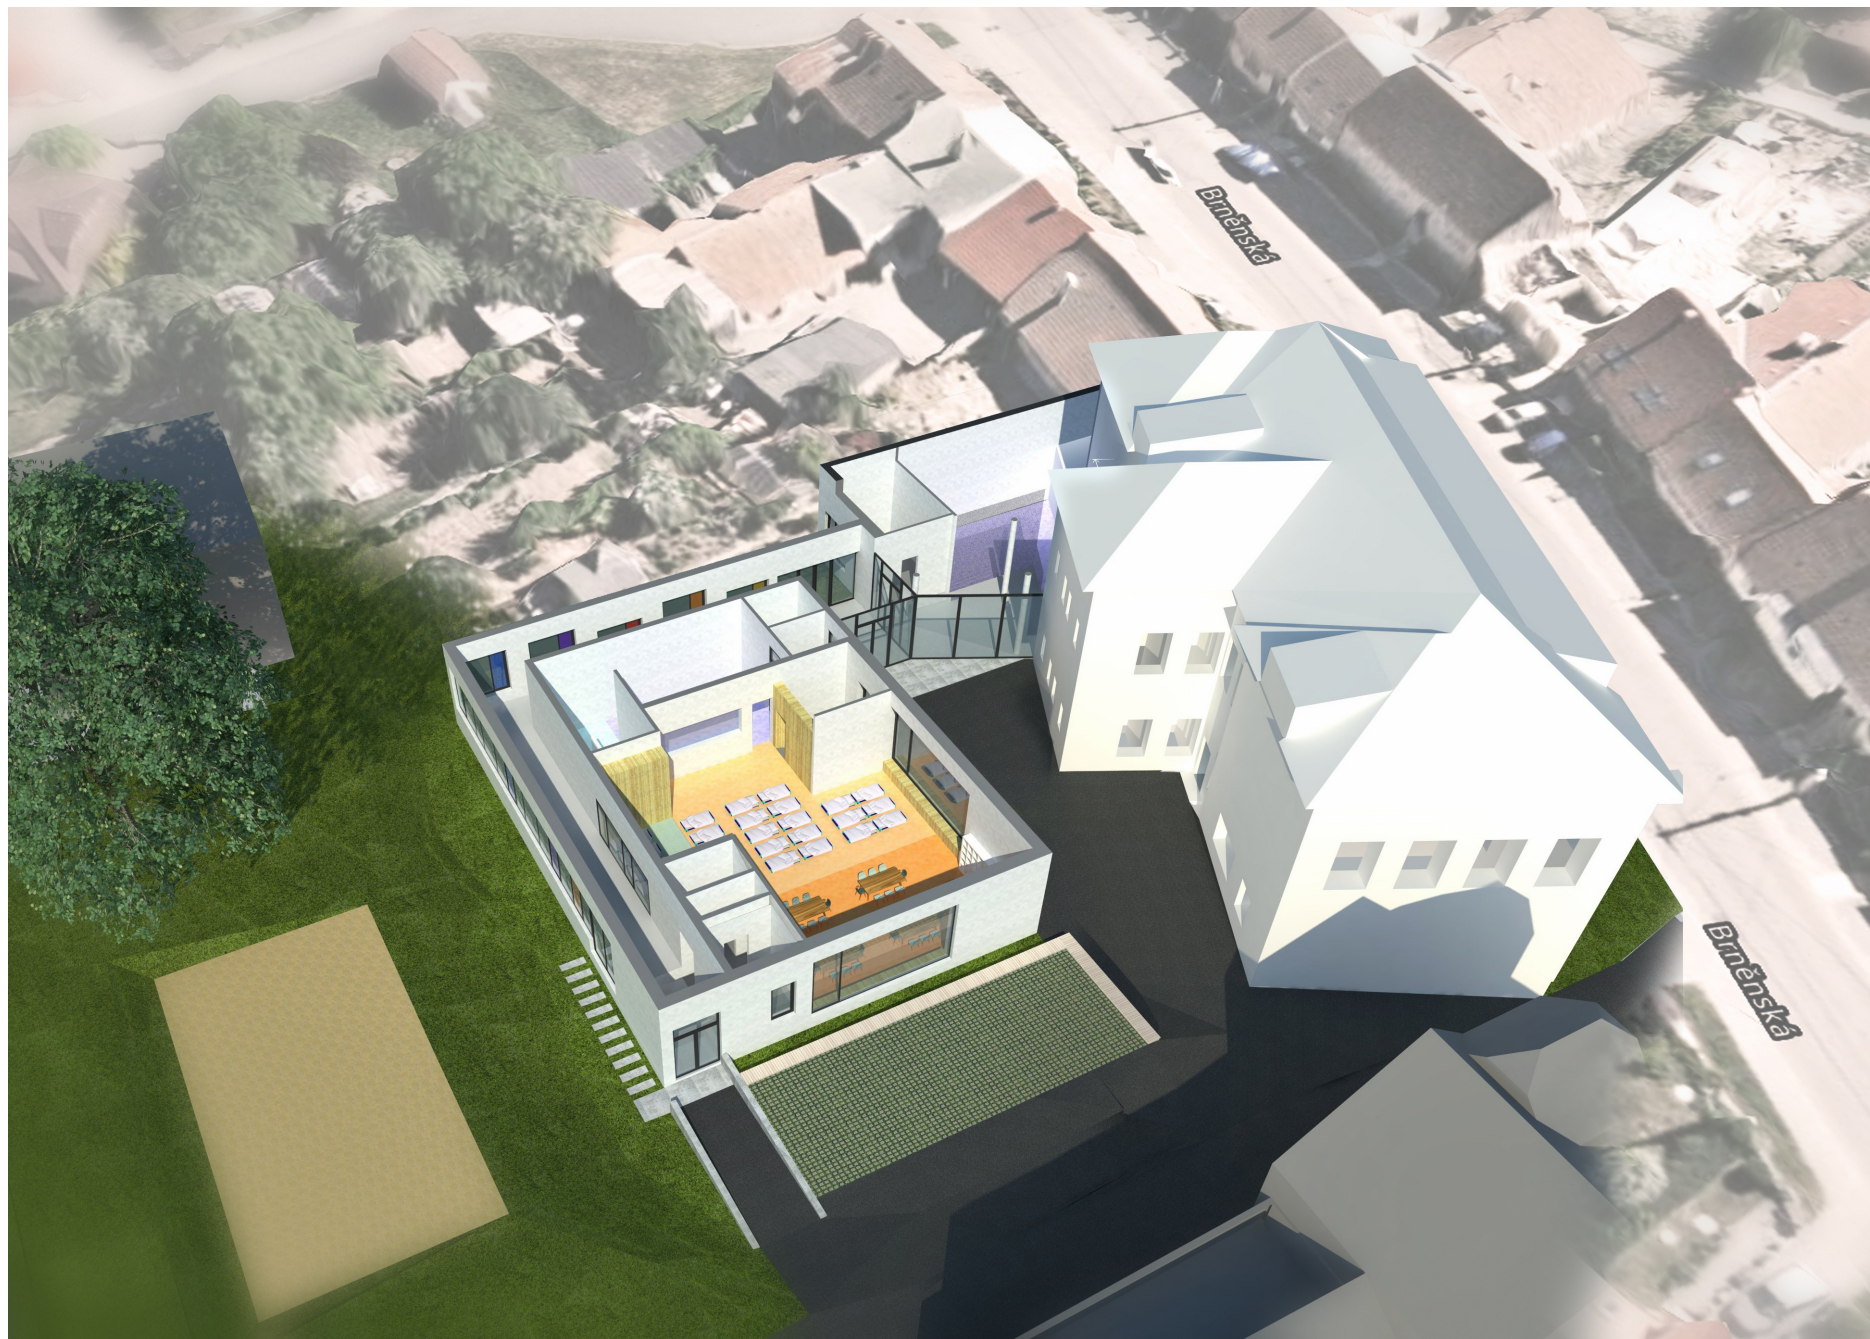

3D náhled do dispozice 1NP



3D náhled do dispozice 2NP



MŠ pohled ze zahrady



MŠ od vstupu do areálu



MŠ denní místnost