



VZOROVÉ PŘÍČNÉ ŘEZY - SO 101

M 1:50


PŘÍČNÝ ŘEZ MÍSTNÍ KOMUNIKACÍ (ul. Za Oborou) - V MÍSTĚ PARKOVACÍHO STÁNÍ KM 0,160 00

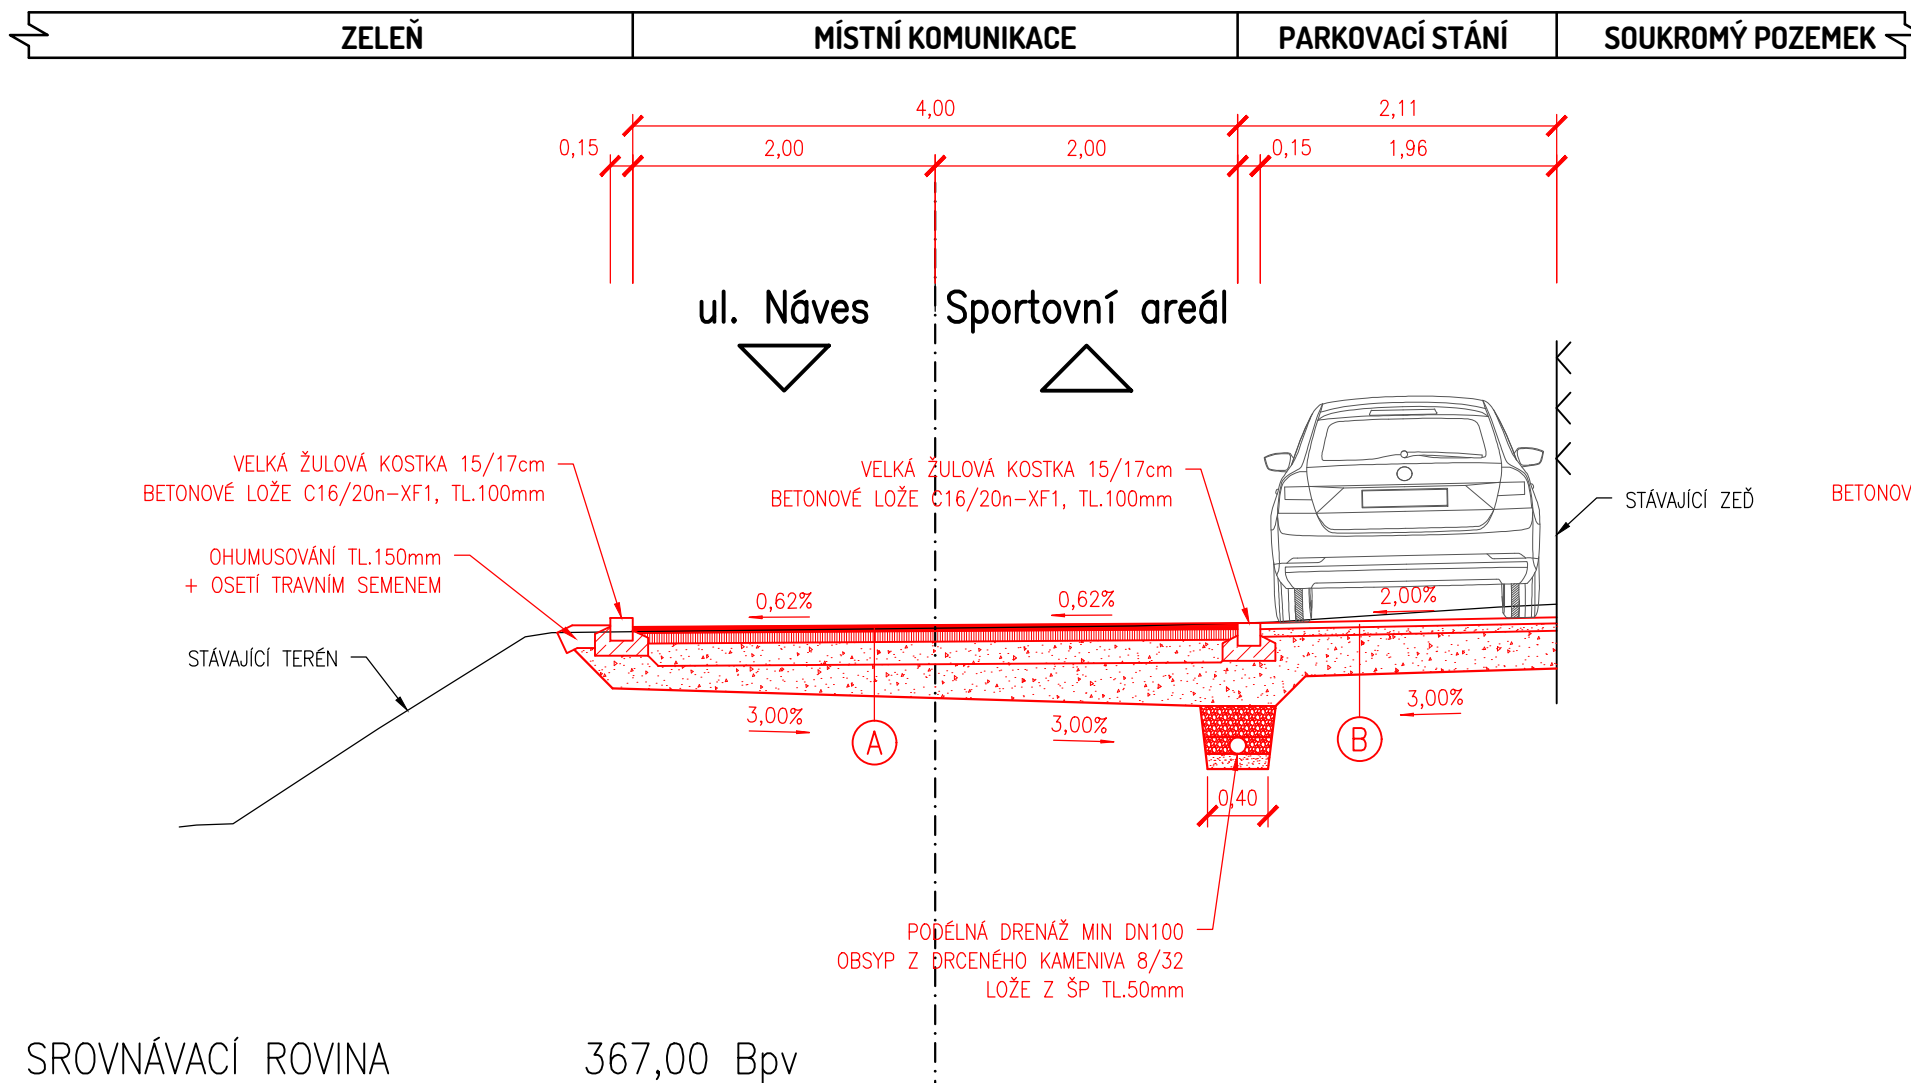

PŘÍČNÝ ŘEZ MÍSTNÍ KOMUNIKACÍ (ul. Za Oborou) - V MÍSTĚ SJEZDU KM 0,140 00

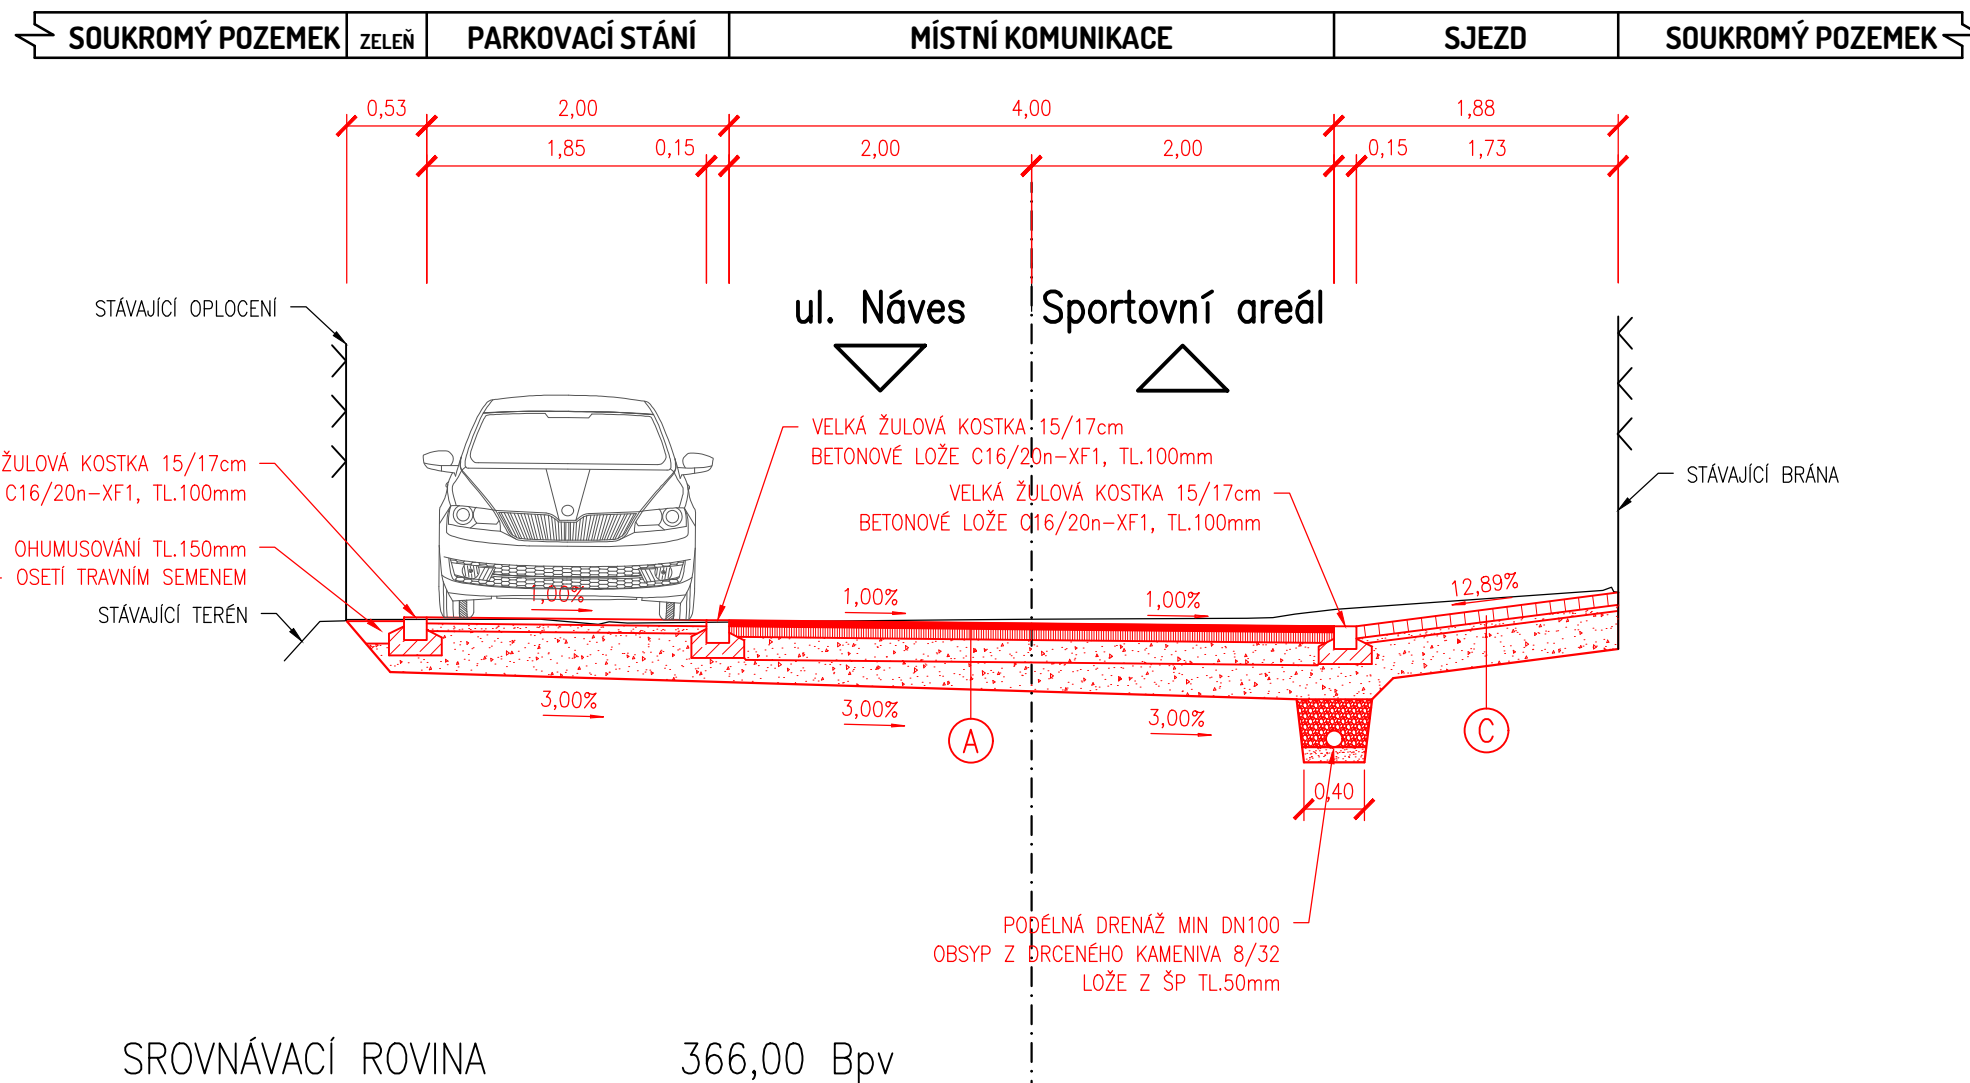

PŘÍČNÝ ŘEZ MÍSTNÍ KOMUNIKACÍ (ul. Za Oborou) - V MÍSTĚ SJEZDU KM 0,065 82

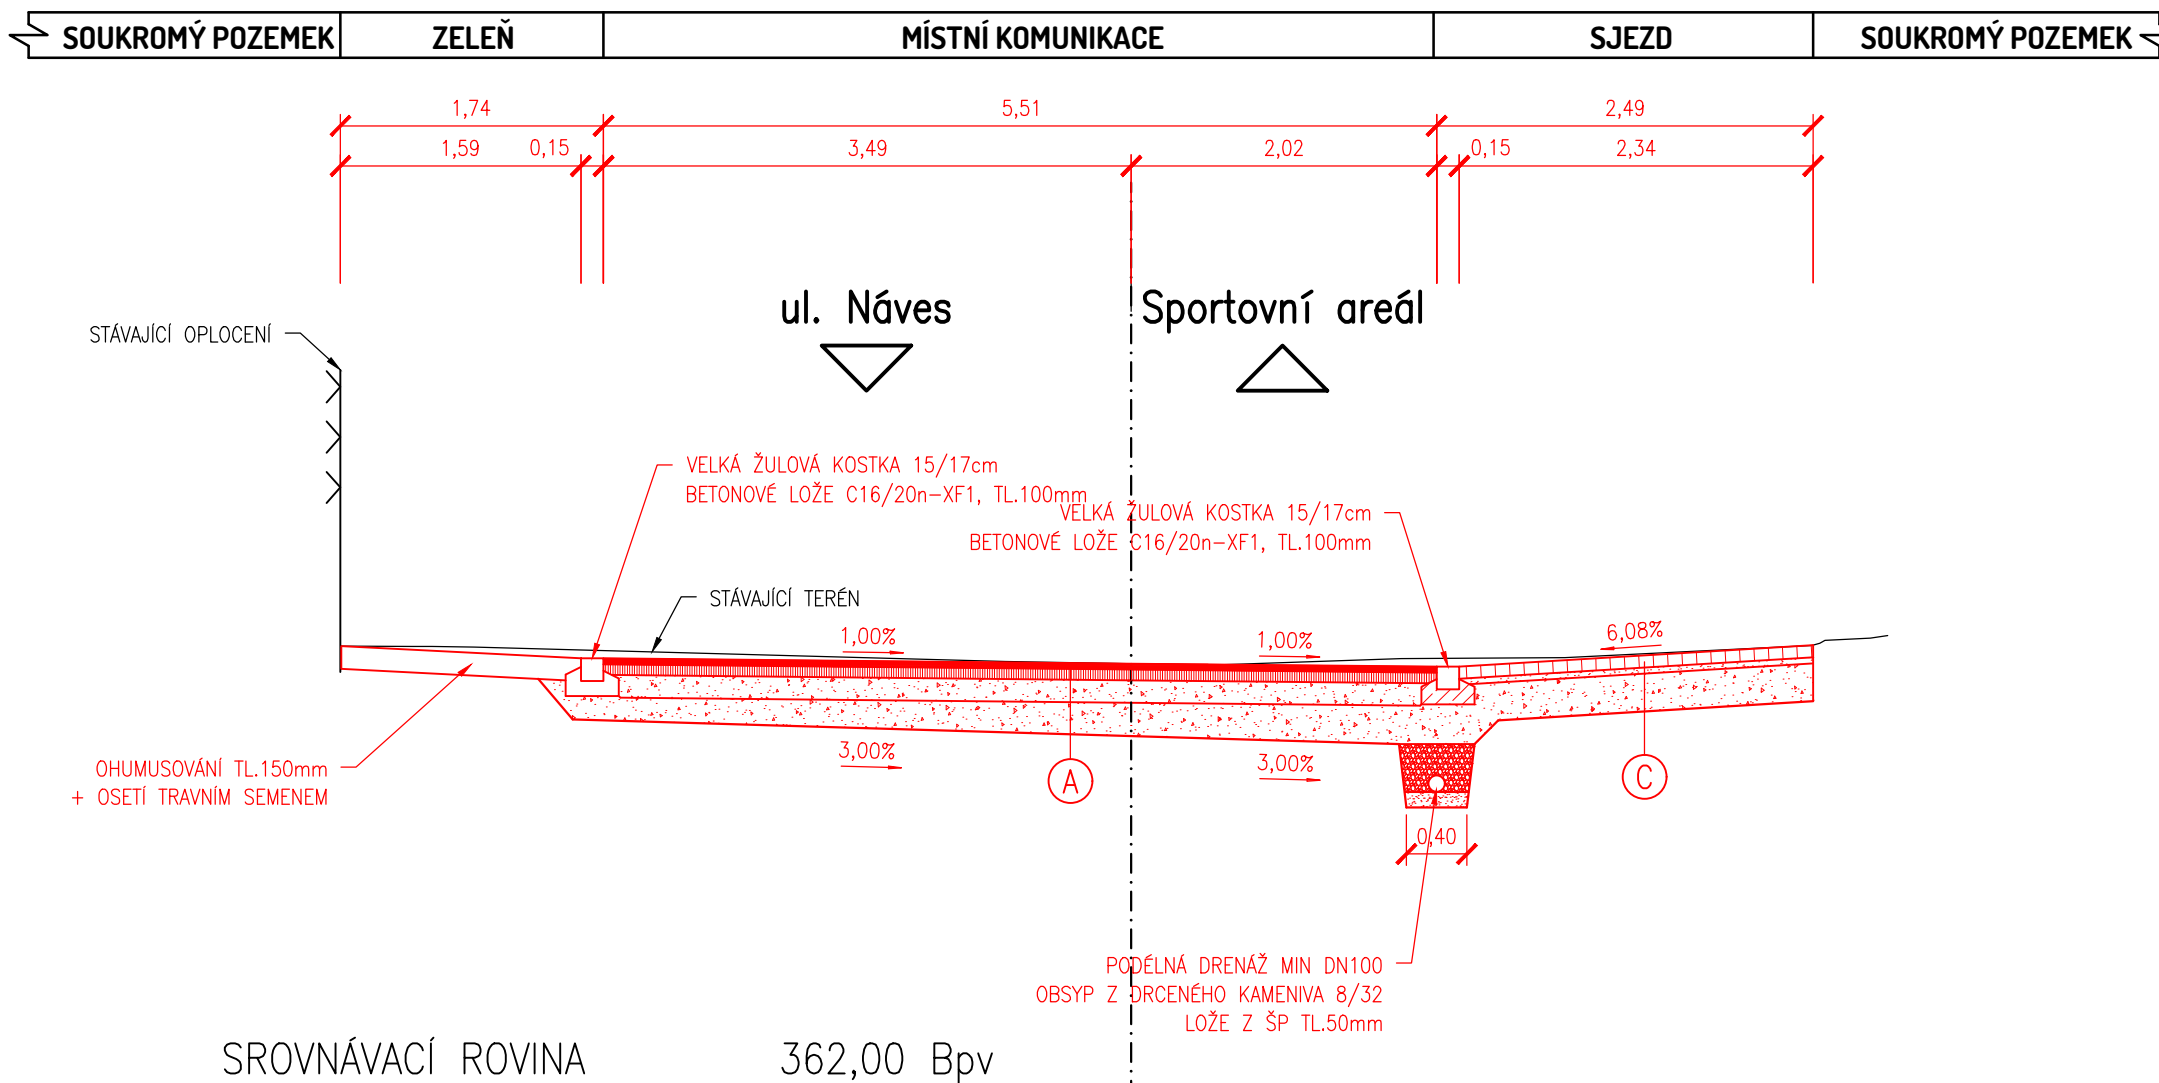

A KOMUNIKACE
SKLADBA DLE TP 170, D1-N-2, TDZ V, PODLOŽÍ PIII

ASFALTOVÝ BETON PRO OBRUSNÉ VRSTVY	ACO 11+	40mm	ČSN EN 13108-1	
SPOJOVACÍ POSTŘÍK Z KATIONAKTIVNÍ ASFALTOVÉ EMULZE 0,40kg/m ²	PS-E		ČSN 736129	
ASFALTOVÝ BETON PRO PODKLADNÍ VRSTVY	ACP 16+	70mm	ČSN EN 13108-1	100MPa
INFILTRAČNÍ POSTŘÍK Z KATIONAKTIVNÍ ASFALTOVÉ EMULZE 0,80kg/m ²	PI-E		ČSN 736129	
ŠTĚRKODRŤ 0/32	ŠD _A	150mm	ČSN 73 6126-1	70MPa
ŠTĚRKODRŤ 0/63	ŠD _A	150mm	ČSN 73 6126-1	45MPa
SEPARAČNÍ NETKANÁ GEOTEXTILIE 200g/m ²				

KONSTRUKCE CHODNÍKU CELKEM: 410mm

POZNÁMKY: MINIMÁLNÍ MODUL PŘETVÁRNOSTI PODKLADNÍCH VRSTEV KOMUNIKACE 45MPa (POMĚR $E_{def,2} / E_{def,1} < 2,2$)
MÍRA ZHUTNĚNÍ V AKTIVNÍ ZÓNĚ, NÁSPYU A V PODLOŽÍ DLE ČSN 72 1006.

B PARKOVACÍ STÁNÍ
SKLADBA DLE DODAVATELE ZATRAVŇOVACÍ DLAŽBY

ZATRAVŇOVACÍ DLAŽBA 33x33x4cm VYPLNĚNÁ HUMUSEM	DL	40mm	
VYROVNÁVACÍ VRSTVA (70% ŠTĚRK 4/8, 15% SUBSTRÁT, 15% HLÍNA)	L	50mm	
ŠTĚRKODRŤ 32/63	ŠD _A	250mm	ČSN 73 6126-1 30MPa
SEPARAČNÍ NETKANÁ GEOTEXTILIE 200g/m ²			

KONSTRUKCE STÁNÍ CELKEM: 340mm

POZNÁMKY: MINIMÁLNÍ MODUL PŘETVÁRNOSTI PODKLADNÍCH VRSTEV STÁNÍ 30MPa (POMĚR $E_{def,2} / E_{def,1} < 2,2$)
MÍRA ZHUTNĚNÍ V AKTIVNÍ ZÓNĚ, NÁSPYU A V PODLOŽÍ DLE ČSN 72 1006.

C SJEZD
SKLADBA DLE TP 170, D2-D-1, TDZ VI, PODLOŽÍ PIII

DROBNÁ ŽULOVÁ KOSTKA 8/10cm	DL	80mm	ČSN 73 6131
LOŽE Z HRUBÉHO DRCENÉHO KAMENIVA FRAKCE 4-8mm	L	40mm	ČSN 73 6126-1 70MPa
ŠTĚRKODRŤ 0/32	ŠD _A	250mm	ČSN 73 6126-1 30MPa

KONSTRUKCE CHODNÍKU CELKEM: 370mm

POZNÁMKY: MINIMÁLNÍ MODUL PŘETVÁRNOSTI PODKLADNÍCH VRSTEV SJEZDU 30MPa (POMĚR $E_{def,2} / E_{def,1} < 2,2$)
MÍRA ZHUTNĚNÍ V AKTIVNÍ ZÓNĚ, NÁSPYU A V PODLOŽÍ DLE ČSN 72 1006.

PROJEKTANT Ing. Michal Harašta	KONTROLA Ing. Petr Guřka	ZODP. PROJEKTANT Ing. Michal Harašta	VIAT s.r.o. Lidická 19/700 602 00 Brno IČO: 05705398	VIAT PROJEKT KANCELÁŘ
INVESTOR: Obec Ochoz u Brna, Návés 17/2, Ochoz u Brna	KRAJ: Jihomoravský	KATASTR. ÚZEMÍ: Ochoz u Brna	FORMÁT 4xA4	
STAVBA: Ochoz u Brna, místní komunikace ke sportovnímu areálu			DATUM 05/2022	
			ZAKÁZKA ČÍSLO MH 04/22	
			STUPEŇ DUSP	
OBSAH: VZOROVÉ PŘÍČNÉ ŘEZY - SO 101			MĚŘÍTKO 1:50	ČÍSLO VÝKRESU D.114