


Pod skalkou

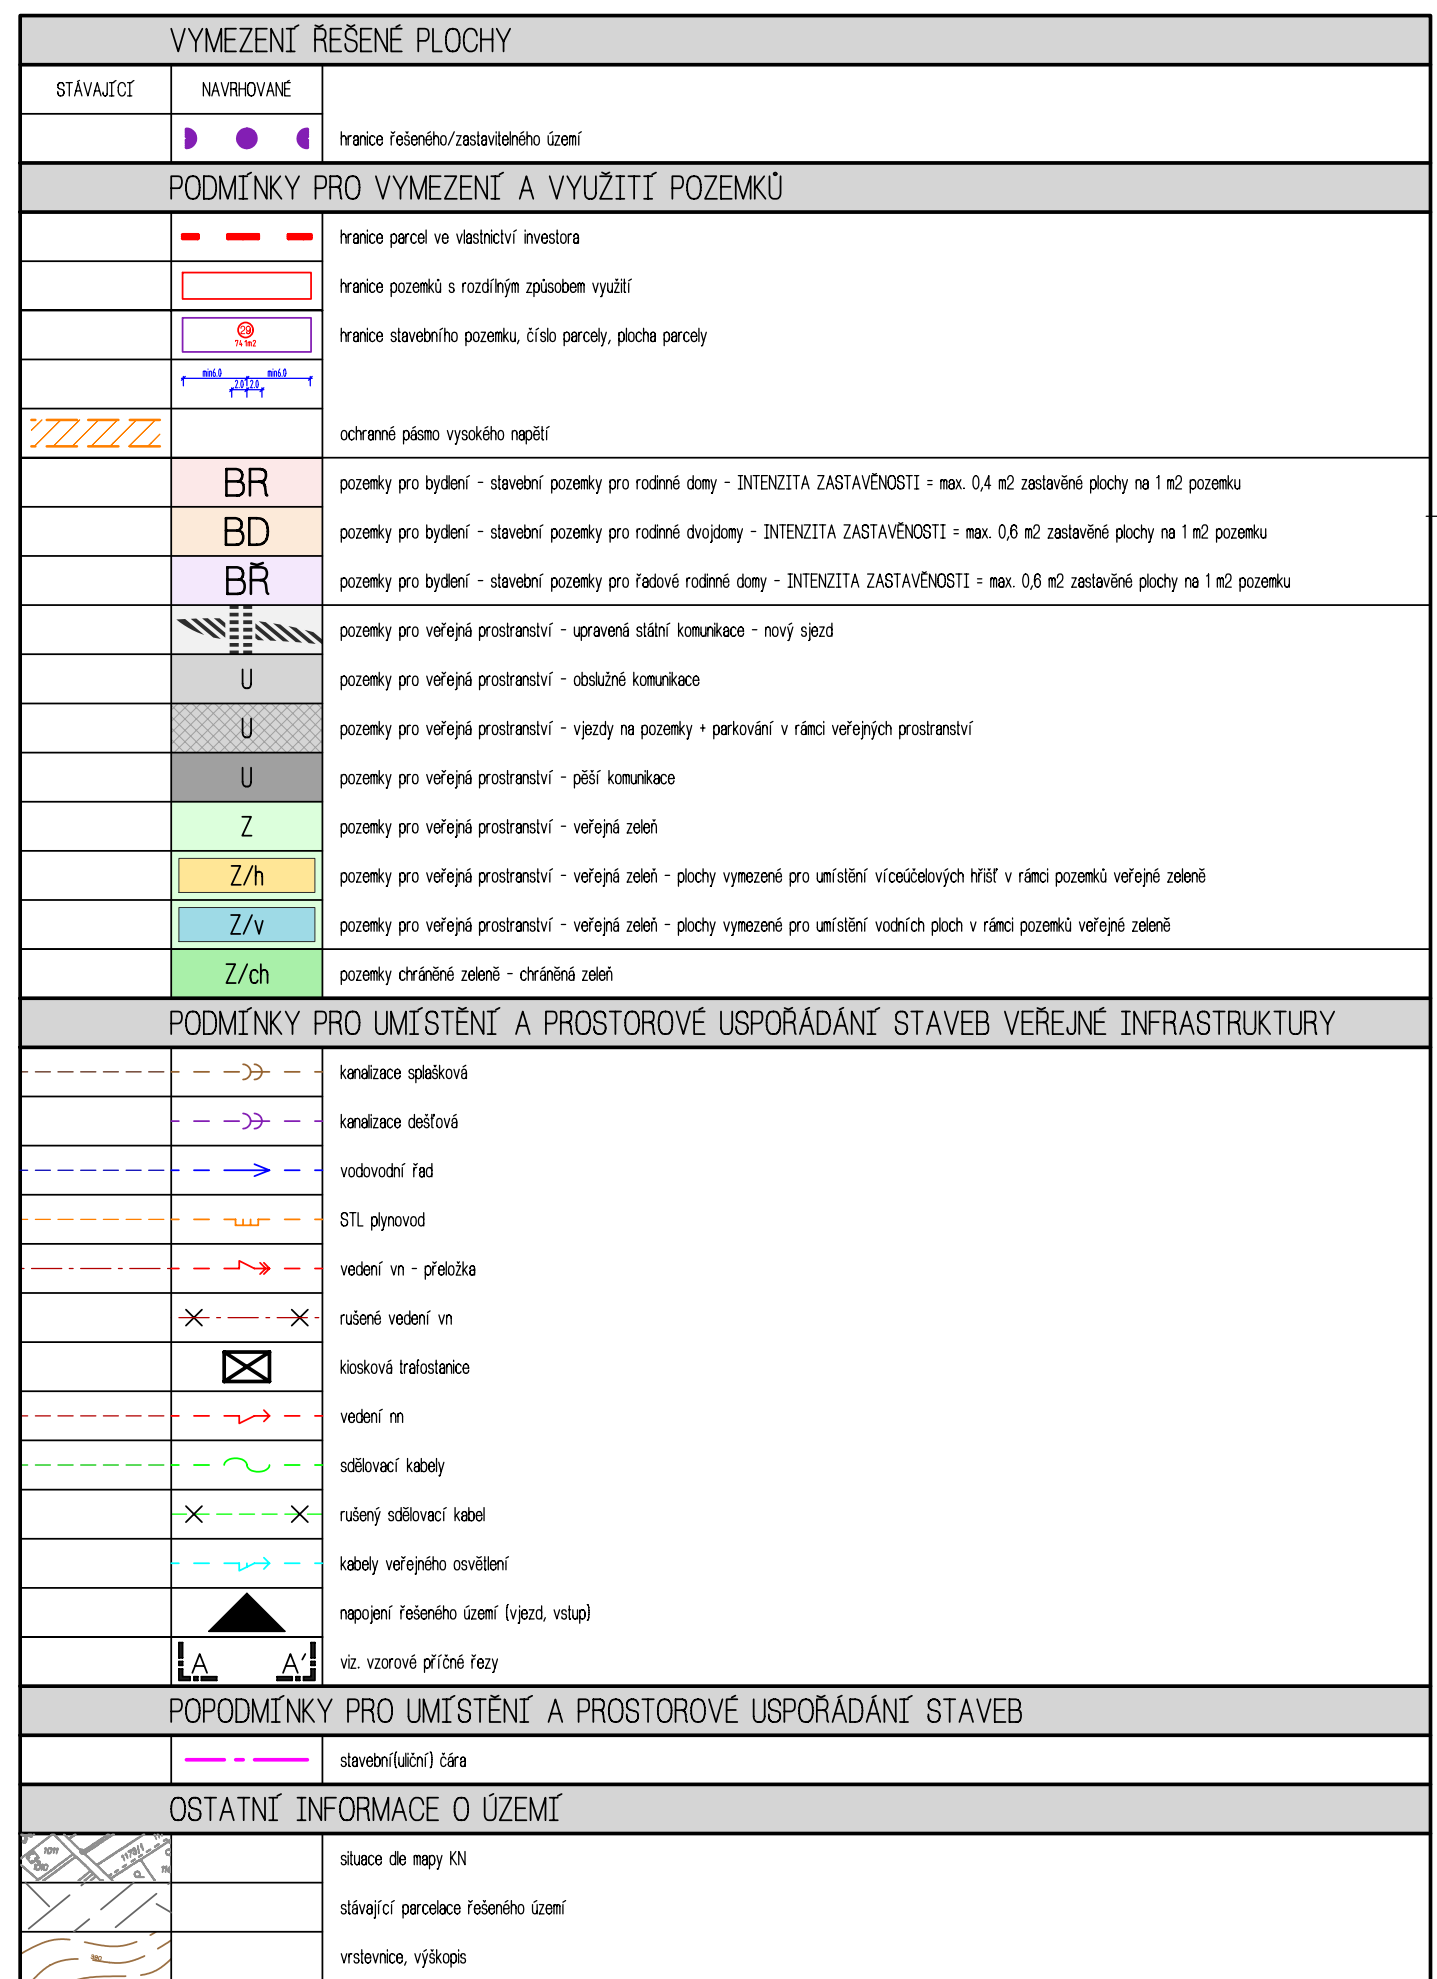

**POZNÁMKA:**  
Ozazení a pódarysné rozměry rodinných daní samostatně stojících jsou pouze orientační - upřesnění bude provedeno v projektové dokumentaci jednotlivých rodinných daní, přičemž musí být dodržena stanovená ušlechtilá čára a současně respektovány minimální boční odstupy.  
Území řešené regulačním plánem je situováno v ochranném pásmu radiolokačního zařízení ministerstva obrany.