



REGULAČNÍ PLÁN OCHOZ LOKALITA POD SKALKOU

POHLED-ŘEZ A-A'

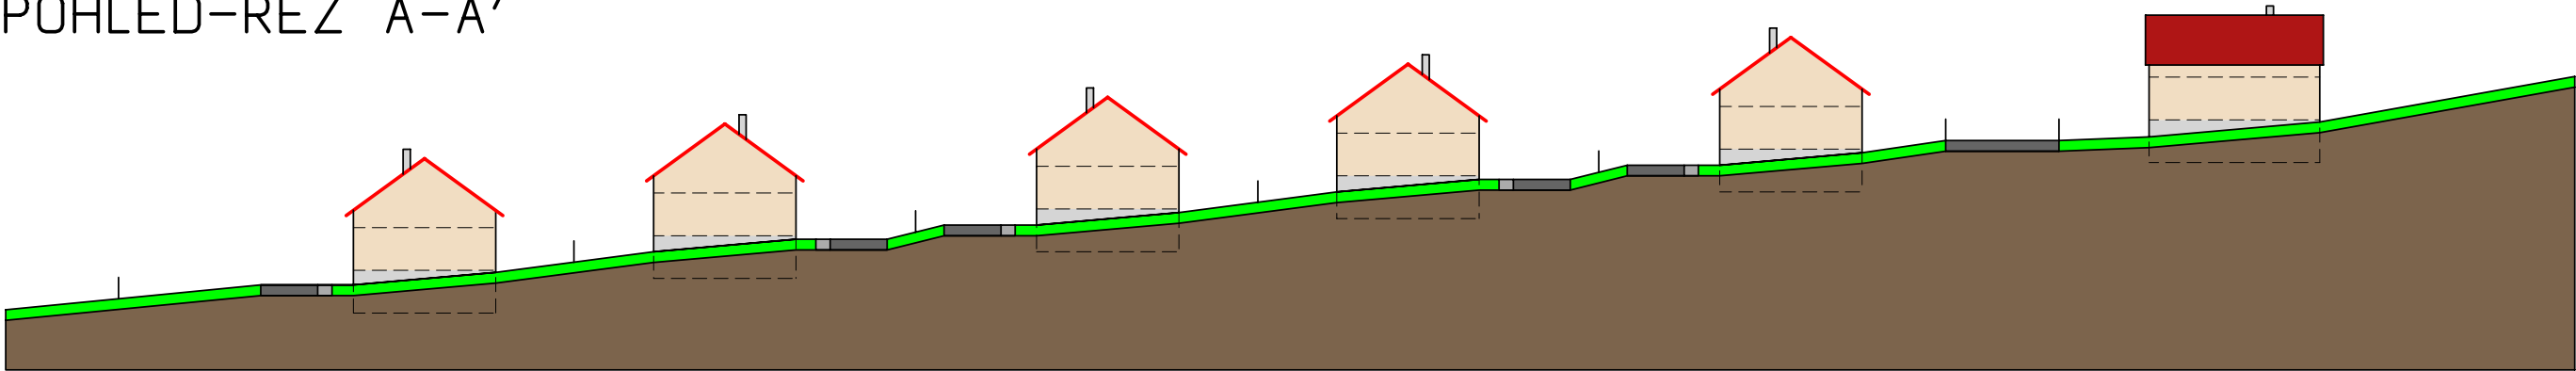

POHLED-ŘEZ B-B'

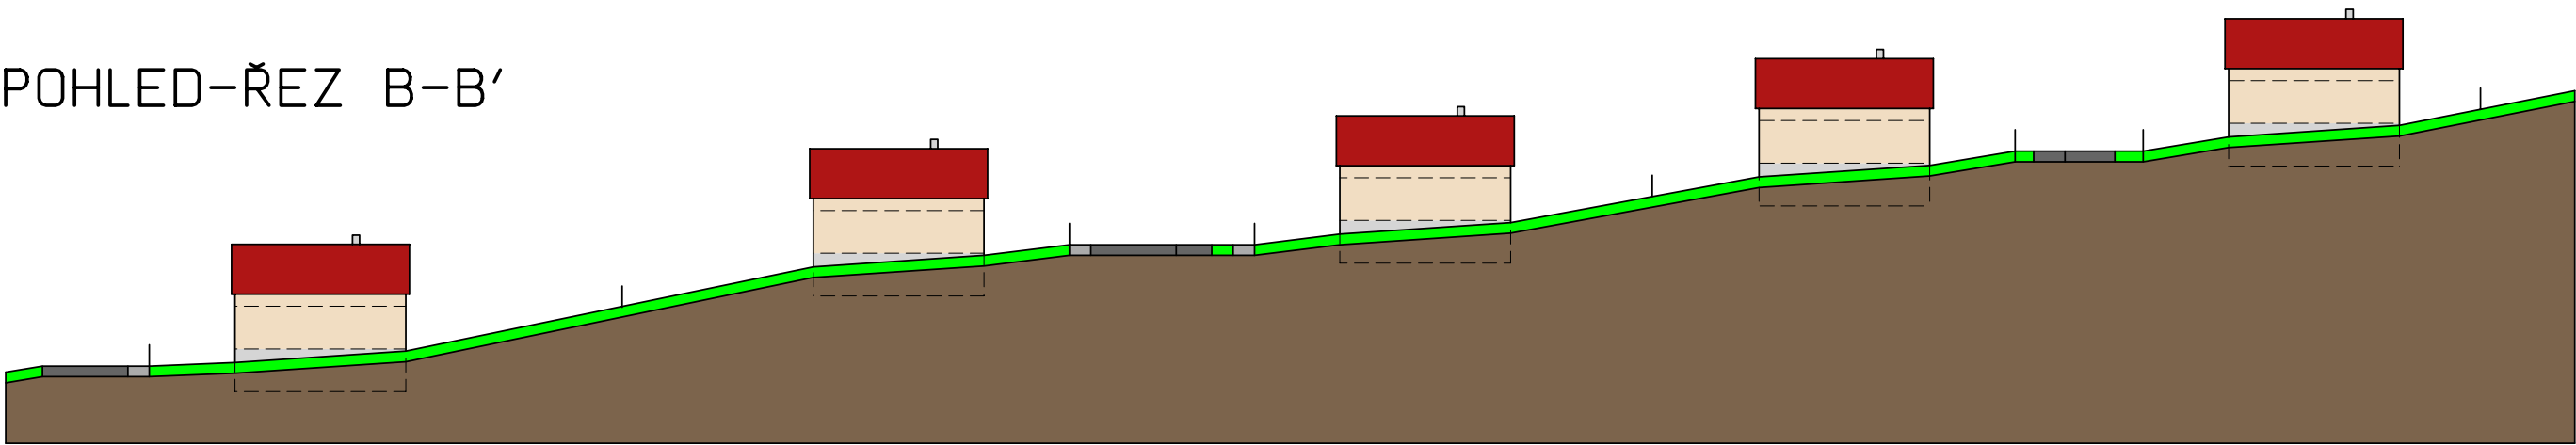


POZNÁMKA:
Pohled-řezy jsou zakresleny pouze orientačně a schématicky.

PARÉ	1	2	3	4	5	6	7	8	9
	10	11	12	13	14	15	16	17	18

Zhotovitel: **ETNA** PROJEKTY STAVEB
Olářova 1, 674 01 Třebíč
Hlavní inženýr projektu: Ing. Libor Cejpek
Číslo autorizace: 18816
Architekt projektu: Ing. arch. Michal Zlatuška
Číslo autorizace: 3038

Pořizovatel: Městský úřad Šlapanice, odbor výstavby

regulační plán

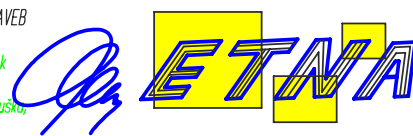

Regulační plán obytné zóny Ochoz u Brna,
lokalita "POD SKALKOU"
k.ú. Ochoz u Brna

DOPLŇUJÍCÍ VÝKRES

POHLED-ŘEZY A-A', B-B'

měřítko: 1:500

čís. přílohy: 09