REGULAČNÍ PLÁN OCHOZ - LOKALITA POD SKALKOU

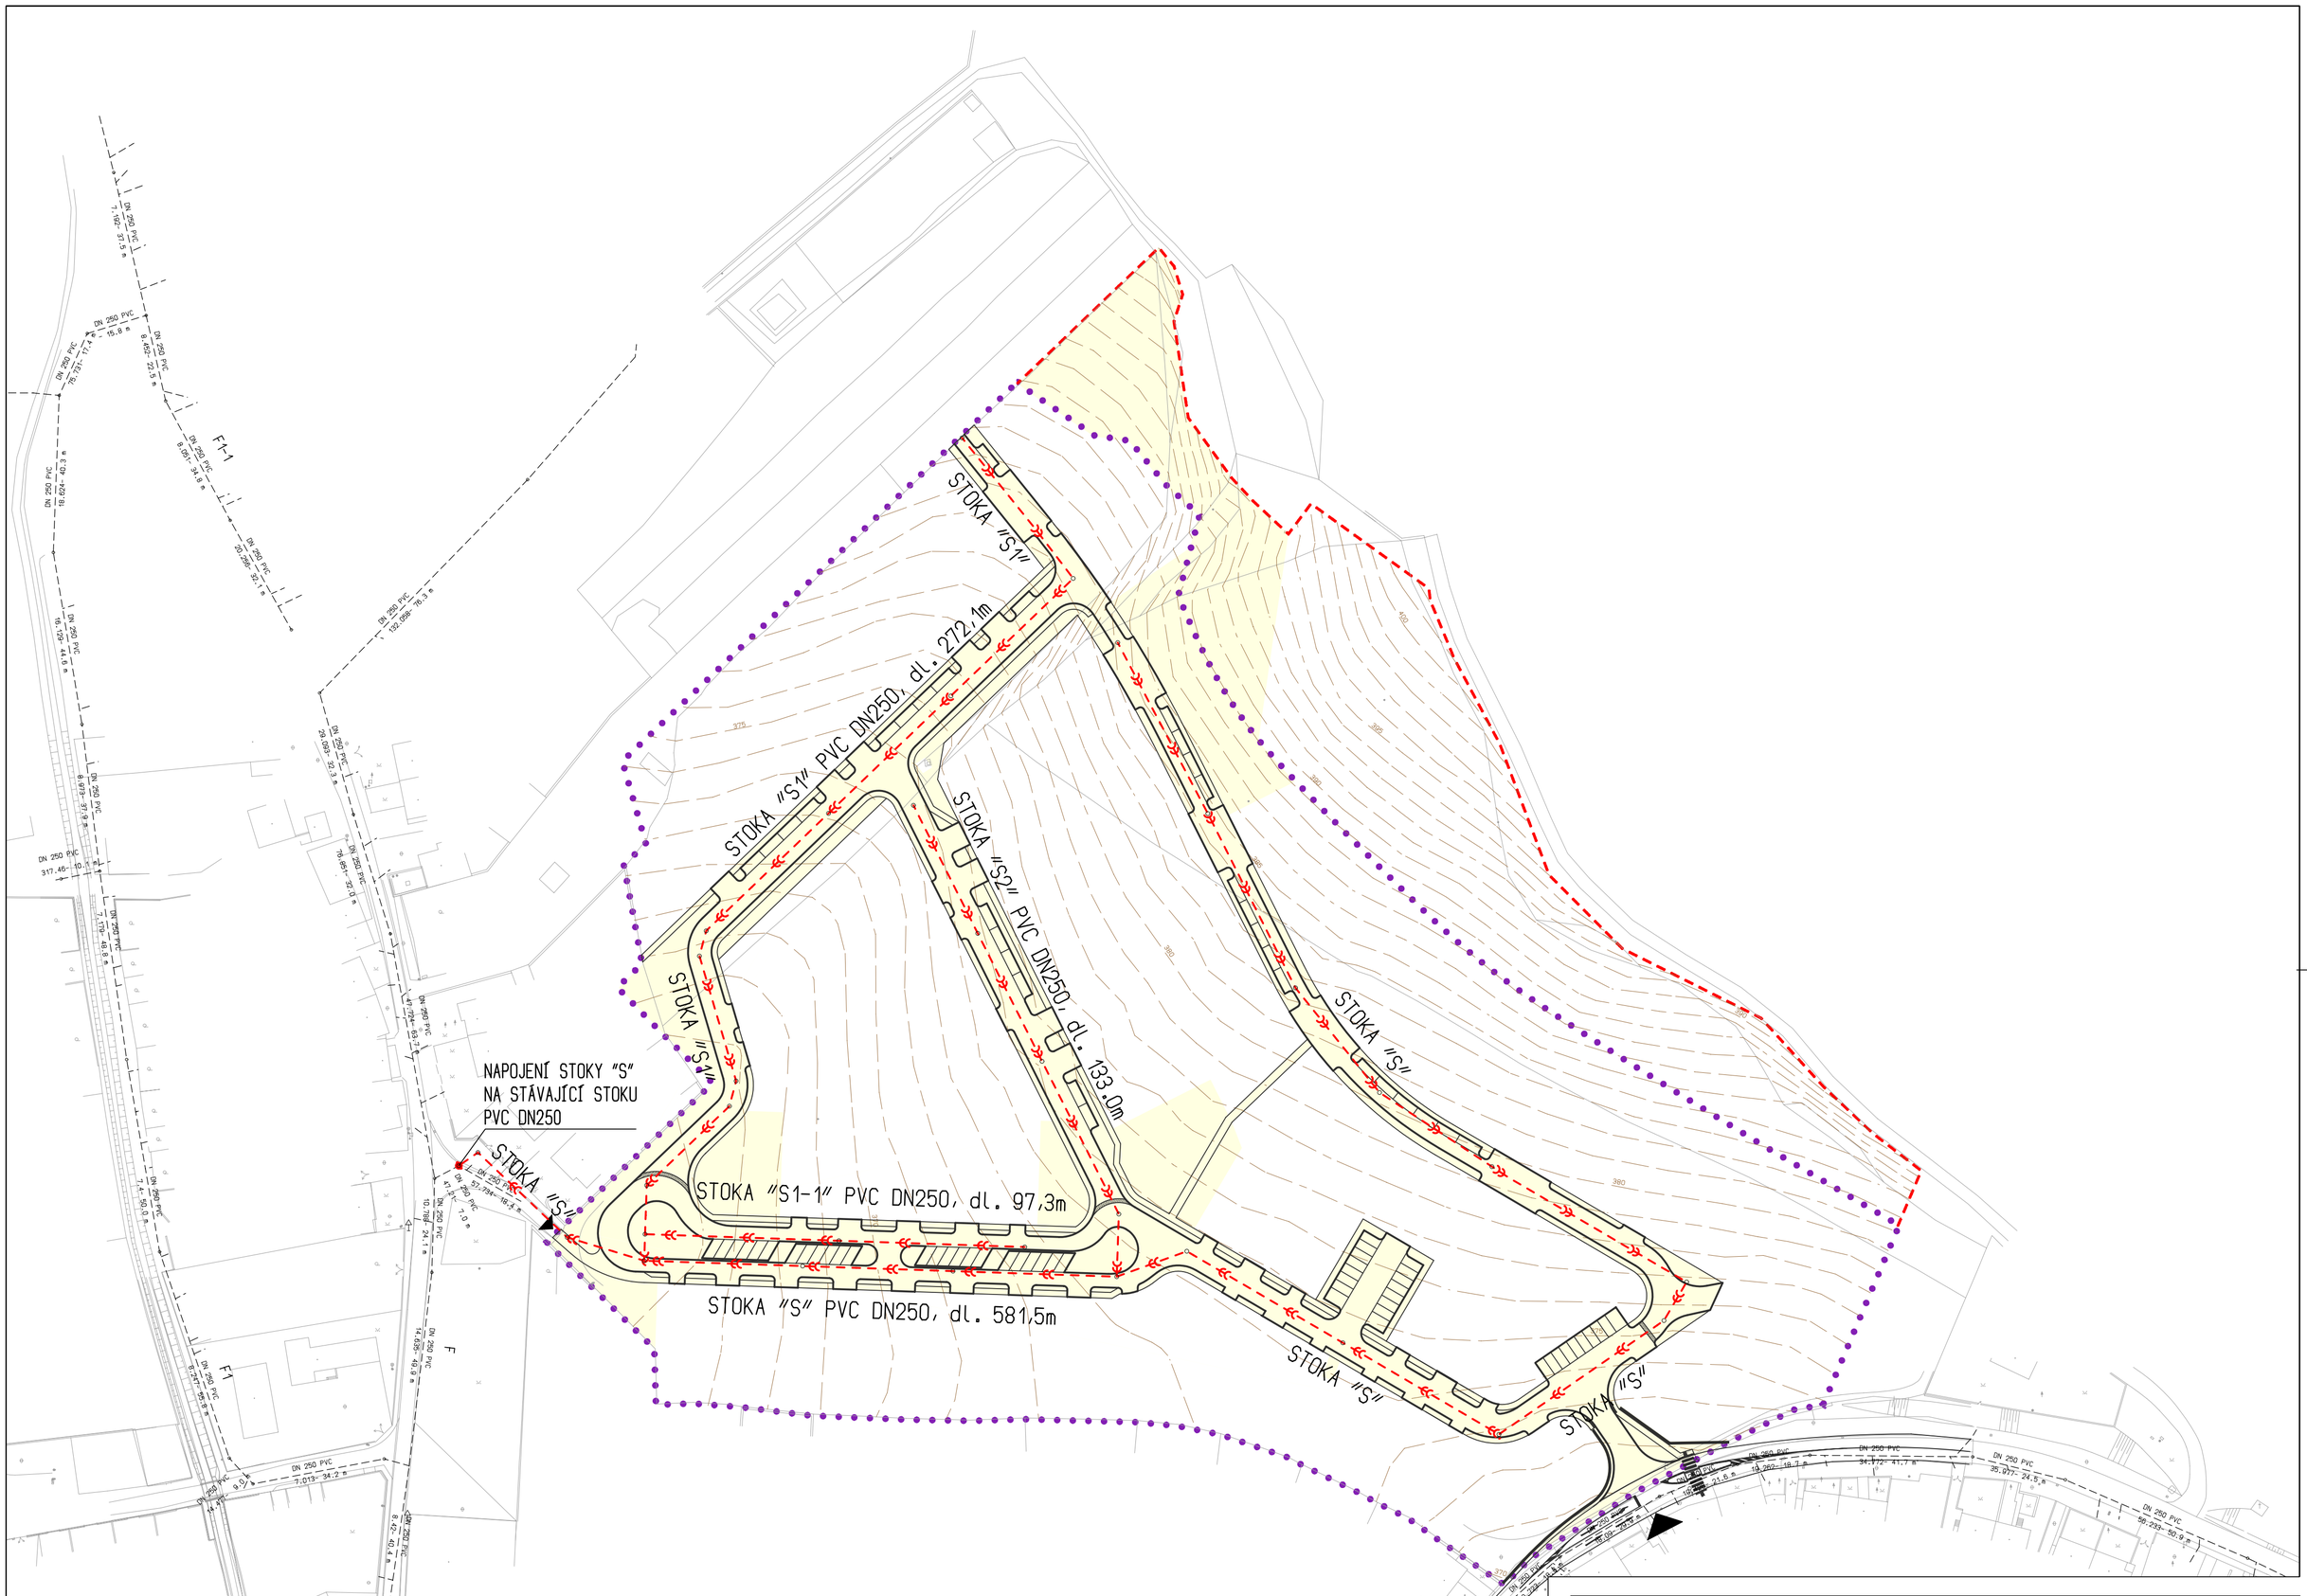

VYMEZENÍ ŘEŠENÉ PLOCHY		
STÁVAJÍCÍ	NAVRHOVANÉ	
		hranice řešeného/zastavitelného území
PODMÍNKY PRO VYMEZENÍ A VYUŽITÍ POZEMKŮ		
		hranice parcel ve vlastnictví investora
		pozemky pro veřejná prostranství
PODMÍNKY PRO UMÍSTĚNÍ A PROSTOROVÉ USPOŘÁDÁNÍ STAVEB TECHNICKÉ INFRASTRUKTURY		
		kanalizace splašková
OSTATNÍ INFORMACE O ÚZEMÍ		
		situace dle zaměření (polohopis)
		vrstevnice, výškopis

PARÉ 1 2 3 4 5 6 7 8 9 10 11 12 13 14 15 16 17 18

Zhotovitel: ETNA PROJEKTY STAVEB, Dukelského 1, 674 01 Třebíč
Hlavní inženýr projektu: Ing. Libor Čejpek, Číslo autorizace: 1816
Architekt projektu: Ing. arch. Michal Zlatuška, Číslo autorizace: 3038
Pořizovatel: Městský úřad Šlapanice, odbor výstavby

Regulační plán obytné zóny Ochoz u Brna, lokalita "POD SKÁLKOU"
k.ú. Ochoz u Brna

B. GRAFICKÁ ČÁST RP:

TECHNICKÁ INFRASTRUKTURA
KANALIZACE SPLAŠKOVÁ

měřítko: 1:1000

čís. přílohy: 03a

regulační plán | datum: 01-2012 | zak.čísla: 20-2008