KOORDINAČNÍ SITUACE
M 1:250

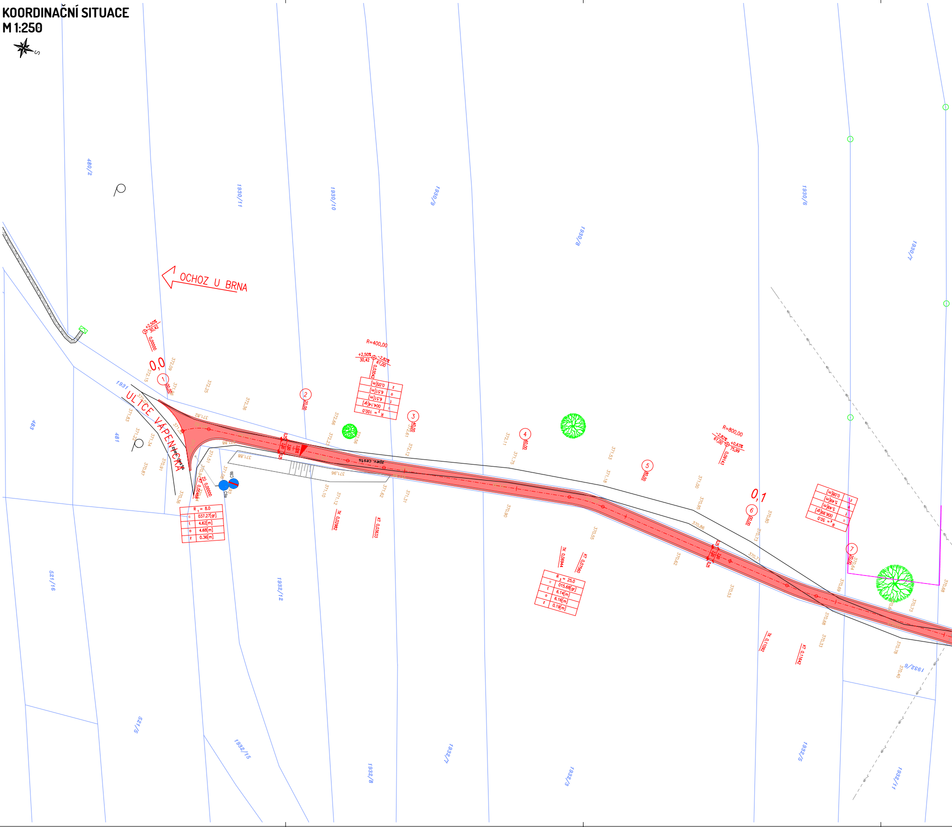

S
OCHOZ U BRNA
ULICE VÁPENICKÁ
zpev. cesta
0,0
0,1
1
2
3
4
5
6
7
480/2
1930/11
1930/10
1930/9
1930/8
1930/6
1930/7
1931
483
481
521/16
521/5
1932/15
1932/12
1932/8
1932/7
1932/3
1932/5
1932/6
1932/11
+2,50%
30,42
0,00000
R=400,00
+2,50%
30,42
-2,82%
61,00
0,03042
R₂ = 100,0
α 004,14[gr]
t 6,51[m]
o 6,51[m]
z 0,05[m]
R=800,00
-2,82%
61,00
+0,63%
75,99
0,09143
R₁ = 8.0
α 037.27[gr]
t 4.62[m]
o 4.68[m]
z 0.36[m]
ZO 0,00000
KT 0,00468
C9a
C9b
R₃ = 25.0
α 015.68[gr]
t 6.14[m]
o 6.16[m]
z 0.19[m]
TK 0,06944
KT 0,07560
TK 0,02882
KT 0,03633
TK 0,11092
KT 0,11642
R₄ = 50,0
α 006,99[gr]
t 5,49[m]
o 5,49[m]
z 0,08[m]
00,00
20,00
40,00
60,00
80,00
00,00
20,00
372,09
372,25
372,36
372,66
372,56
372,61
372,12
372,11
371,75
371,53
371,18
371,00
370,95
370,86
370,80
370,73
370,71
370,55
370,62
370,53
370,64
370,69
370,68
370,33
370,78
370,40
370,73
370,68
371,82
371,51
371,96
371,86
371,10
371,12
371,62
371,31
370,80
370,91
370,87
370,36
370,94
370,64
371,08
371,83
371,22
371,34

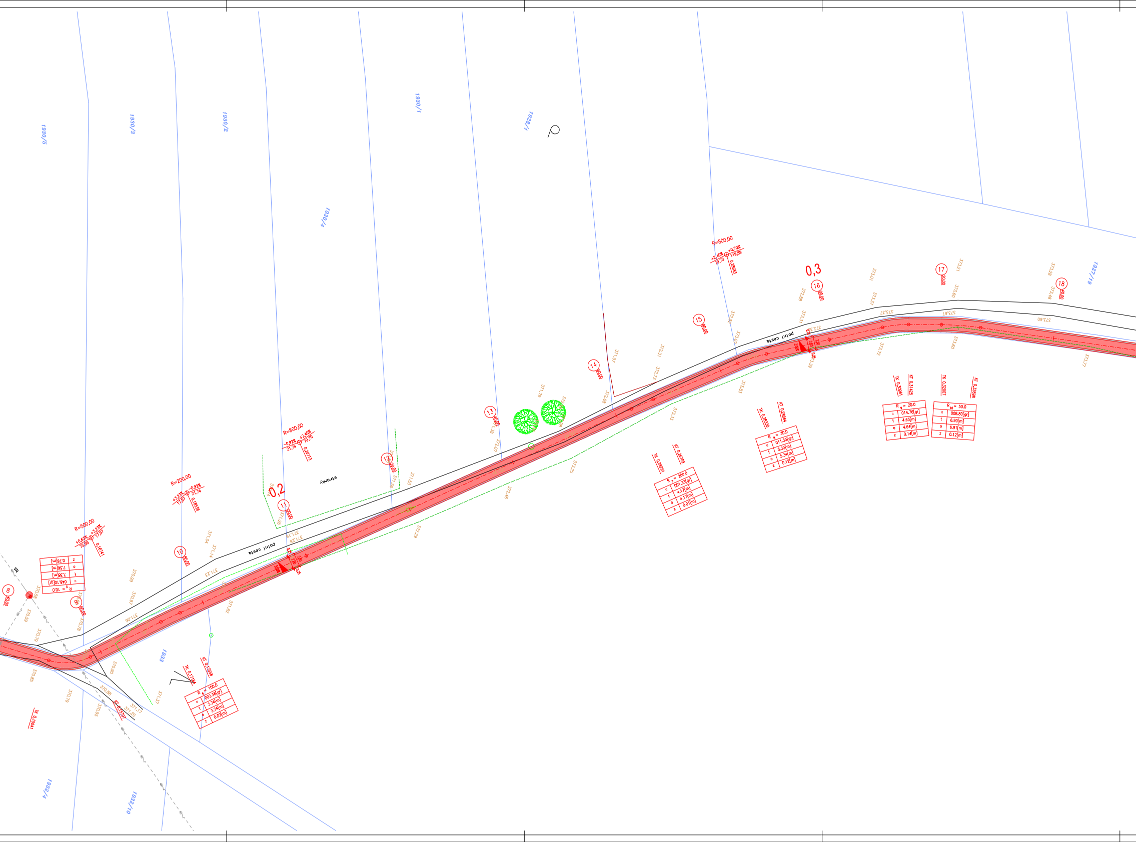
1930/5
1930/3
1930/2
1930/1
1928/1
1930/4
1927/19
1933
1932/4
1932/10
polní cesta
polní cesta
stromky
0,2
0,3
R=500,00
+0,63% 75,99
+3,23% 17,97
0,16741
R=200,00
+3,23% 17,97
-0,92% 21,74
0,18536
R=800,00
-0,92% 21,74
+2,40% 79,70
0,20713
R=800,00
+2,40% 79,70
+0,70% 119,89
0,28683
8 40,00
9 60,00
10 80,00
11 00,00
12 20,00
13 40,00
14 60,00
15 80,00
16 00,00
17 20,00
18 40,00
R5 = 10.0
α 048.10[gr]
t 7.38[m]
o 7.56[m]
z 0.76[m]
TK 0,17184
KT 0,17558
R6 = 100.0
α 002.38[gr]
t 3.74[m]
o 3.74[m]
z 0.02[m]
TK 0,26291
KT 0,26709
R7 = 200.0
α 001.33[gr]
t 4.17[m]
o 4.17[m]
z 0.01[m]
TK 0,28330
KT 0,28864
R8 = 30.0
α 011.33[gr]
t 5.33[m]
o 5.34[m]
z 0.12[m]
TK 0,30961
KT 0,31425
R9 = 20.0
α 014.76[gr]
t 4.63[m]
o 4.64[m]
z 0.14[m]
TK 0,32007
KT 0,32698
R10 = 50.0
α 008.80[gr]
t 6.90[m]
o 6.91[m]
z 0.12[m]
TK 0,15041
KT 0,15797
VN
3,00%
0,25
2,00
2,50
370,58
370,59
370,79
370,85
370,79
370,95
370,88
371,17
371,20
370,90
371,37
370,78
370,97
370,99
371,06
371,04
371,14
371,23
371,62
371,16
371,28
371,26
371,53
371,56
371,38
372,07
371,79
372,29
372,46
373,25
372,68
371,97
372,31
372,73
373,33
373,83
372,52
373,07
372,88
373,31
373,39
373,01
373,37
373,57
373,72
373,21
373,60
373,67
373,60
373,28
373,48
373,60
373,77

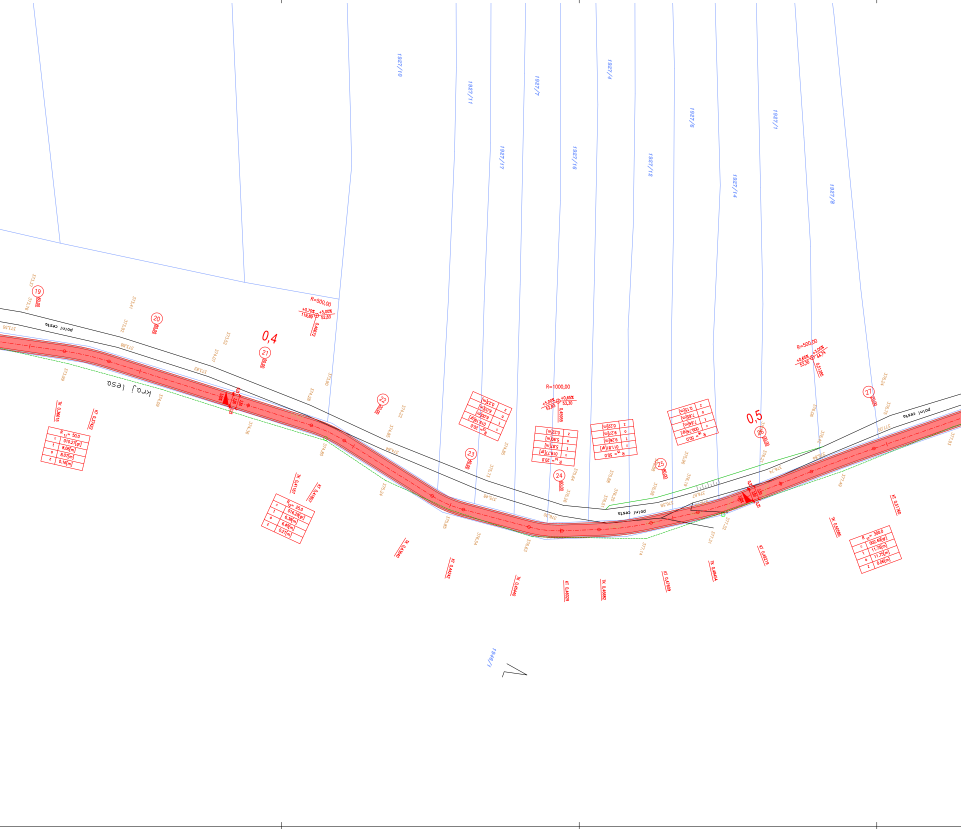
1927/10
1927/11
1927/7
1927/17
1927/16
1927/4
1927/12
1927/6
1927/14
1927/1
1927/8
1946/1
polní cesta
polní cesta
polní cesta
kraj lesa
0,4
0,5
19
60,00
20
80,00
21
00,00
22
20,00
23
40,00
24
60,00
25
80,00
26
00,00
27
20,00
R=500,00
+0,70%
119,89
+5,00%
52,83
0,40672
R=1000,00
+5,00%
52,83
+0,65%
53,30
0,45955
R=500,00
+0,65%
53,30
+3,05%
44,74
0,51285
TK 0,36615
KT 0,37422
TK 0,41167
KT 0,41807
TK 0,43660
KT 0,44242
TK 0,45440
KT 0,46029
TK 0,46682
KT 0,47609
TK 0,48654
KT 0,49219
TK 0,50585
KT 0,51760
3,00%
2,00
2,50
0,25
373,37
373,76
373,55
373,41
373,92
373,88
373,82
373,52
374,07
373,99
374,09
374,36
373,90
374,28
374,80
374,22
374,65
374,84
375,24
374,85
375,73
375,48
375,85
376,54
376,63
376,26
375,64
375,88
376,51
376,20
376,08
376,58
375,96
376,19
376,67
376,74
377,14
377,31
377,32
376,06
376,42
376,84
376,21
376,74
377,49
376,24
376,75
377,00
377,93

R11 = 50.0	
α	010.27[gr]
t	8.06[m]
o	8.07[m]
z	0.16[m]

R12 = 25.0	
α	016.29[gr]
t	6.38[m]
o	6.40[m]
z	0.21[m]

R13 = 20.0	
α	019.19[gr]
t	6.00[m]
o	6.03[m]
z	0.23[m]

R14 = 20.0	
α	018.77[gr]
t	5.87[m]
o	5.90[m]
z	0.22[m]

R15 = 50.0	
α	011.81[gr]
t	9.26[m]
o	9.27[m]
z	0.22[m]

R16 = 50.0	
α	009.74[gr]
t	7.64[m]
o	7.65[m]
z	0.15[m]

R17 = 300.0	
α	002.49[gr]
t	11.75[m]
o	11.75[m]
z	0.06[m]

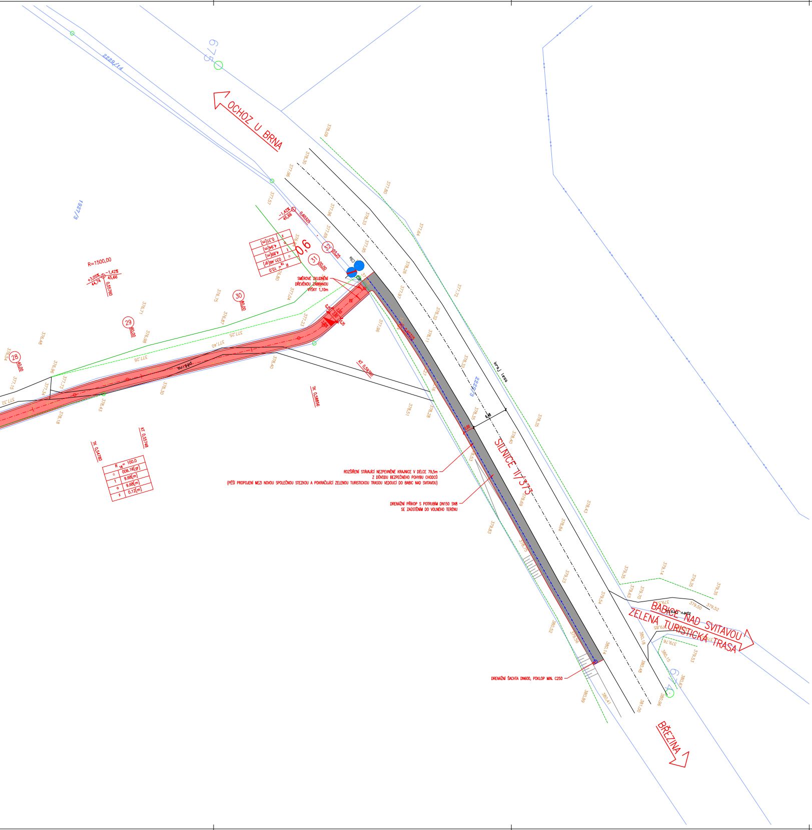
OCHOZ U BRNA
2229/14
679
1927/3
R=1500,00
0,6
28
29
30
31
32
kraj lesa
2229/3
6,48
2,00
KT 0,59360
TK 0,58856
KT 0,55745
TK 0,54180
SILNICE II/373
BABICE NAD SVITAVOU
ZELENÁ TURISTICKÁ TRASA
BŘEZINA

SMĚROVÉ ZKLIDNĚNÍ DŘEVĚNOU ZÁBRANOU VÝŠKY 1,10m

ROZŠÍŘENÍ STÁVAJÍCÍ NEZPEVNĚNÉ KRAJNICE V DÉLCE 79,5m Z DŮVODU BEZPEČNÉHO POHYBU CHODCŮ
(PĚŠÍ PROPOJENÍ MEZI NOVOU SPOLEČNOU STEZKOU A POKRAČUJÍCÍ ZELENOU TURISTICKOU TRASOU VEDOUCÍ DO BABIC NAD SVITAVOU)

DRENÁŽNÍ PŘÍKOP S POTRUBÍM DN150 SN8 SE ZAÚSTĚNÍM DO VOLNÉHO TERÉNU

DRENÁŽNÍ ŠACHTA DN600, POKLOP MIN. C250

LEGENDA:

- STÁVAJÍCÍ PONECHANÉ STAVBY (BUDOVY, MOSTY, ZDI, PROPUSTKY, ...)
- STÁVAJÍCÍ PONECHANÉ OPLOCENÍ A ZDI (DRÁTĚNÉ, ZDĚNÉ, DŘEVĚNÉ)
- STÁVAJÍCÍ SVODIDLA
- STÁVAJÍCÍ ZPEVNĚNÉ PLOCHY (VOZOVKY, CHODNÍKY, DLÁŽDĚNÉ KORYTA, ...)
- STÁVAJÍCÍ SVAHY
- STÁVAJÍCÍ SOLITÉRNÍ STROMY S PRŮMĚREM KMENU
- STÁVAJÍCÍ PLOŠNÉ SKUPINY STROMŮ A KEŘŮ
- HRANICE LESA, ZELENĚ
- NOVÉ STAVBY (KOMUNIKACE, MOSTY, ZDI, PROPUSTKY, ...)
- NOVÉ SVODIDLA
- NOVÉ PLOTY
- NOVÉ ZEMNÍ TĚLESO
- 🟥 NOVÁ VOZOVKA – MLATOVÝ POVRCH
- ▨ NOVÁ NEZPEVNĚNÁ KRAJNICE
- ▨ ROZŠÍŘENÍ NEZPEVNĚNÉ KRAJNICE – PĚŠÍ NÁVAZNOST STEZKY NA TURISTICKOU ZELENOU TRASU
- P2 STÁVAJÍCÍ SVISLÉ DOPRAVNÍ ZNAČENÍ
- P2 NOVÉ SVISLÉ DOPRAVNÍ ZNAČENÍ
- ● STROM URČENÝ K OCHRANĚ

LEGENDA STÁVAJÍCÍCH INŽENÝRSKÝCH SÍTÍ:

- NADZEMNÍ VEDENÍ VN (EG.D, a.s.)
- PODZEMNÍ VEDENÍ NN (EG.D, a.s.)

LEGENDA KATASTRU:

- HRANICE KATASTRÁLNÍCH ÚZEMÍ
- HRANICE PARCELY KATASTRU NEMOVITOSTÍ
- 764/1 ČÍSLO PARCELY KATASTRU NEMOVITOSTÍ

Podepsal Ing.
Michal Harašta
ČKAIT 1006890
Datum: 21.12.2025

PROJEKTANT	KONTROLA	ZODP. PROJEKTANT	VIAT s.r.o. Lidická 19/700 602 00 Brno IČO: 05705398	
Ing. Michal Harašta	Ing. Petr Guňka	Ing. Michal Harašta		
INVESTOR: Ochoz u Brna, Náves 17/2, 664 02 Ochoz u Brna				
KRAJ: Jihomoravský	KATASTR. ÚZEMÍ: Ochoz u Brna			
STAVBA: Cyklostezka z obce k silnici II/373			FORMÁT	28xA4
			DATUM	11/2025
			ZAKÁZKA ČÍSLO	MH 08/25
			STUPEŇ	DSP
OBSAH: KOORDINAČNÍ SITUACE			MĚŘÍTKO 1:250	ČÍSLO VÝKRESU C.3