


KOORDINAČNÍ SITUACE M 1:250

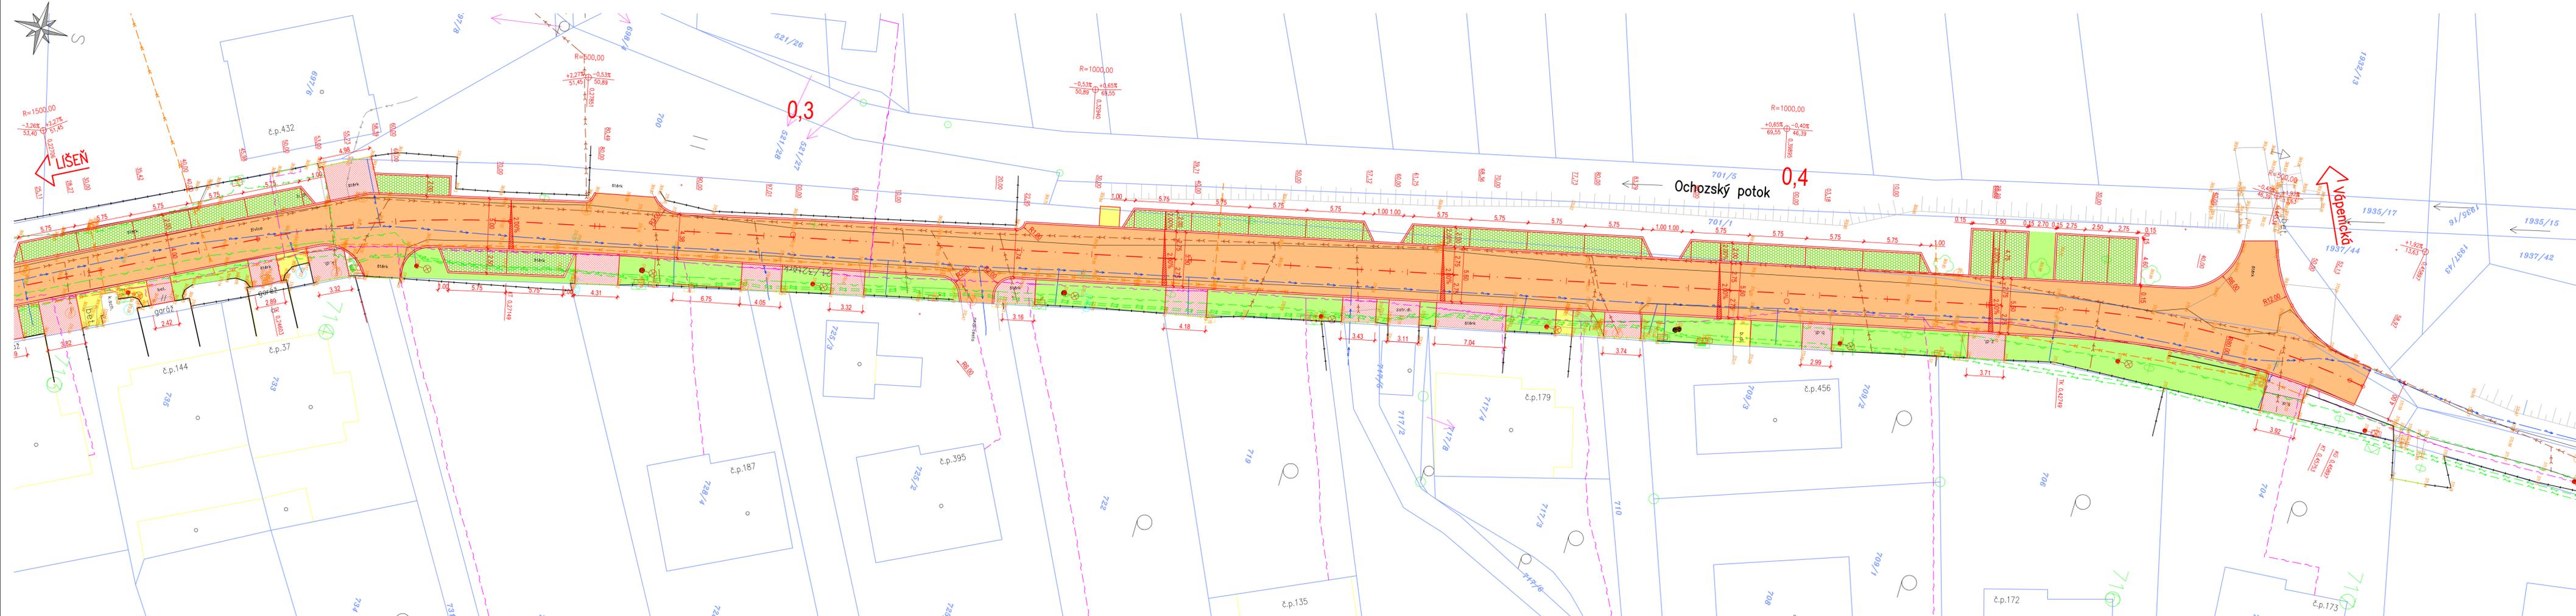

- LEGENDA:**
- STÁVAJÍCÍ PONECHANÉ STAVBY (BUDOVY, MOSTY, ZDI, PROPUSTKY, ...)
 - STÁVAJÍCÍ PONECHANÉ OPLOČENÍ A ZDI (DRÁTĚNÉ, ZDĚNÉ, DŘEVĚNÉ)
 - STÁVAJÍCÍ ZPEVNĚNÉ PLOCHY (VOZOVKY, CHODNÍKY, DLÁŽDĚNÉ KORYTA, ...)
 - STÁVAJÍCÍ SVAHY
 - STÁVAJÍCÍ SOLITÉRNÍ STROMY S PRŮMĚREM KMENU
 - STÁVAJÍCÍ PLOŠNÉ SKUPINY STROMŮ A KEŘŮ
 - PŮVODNÍ KONSTRUKCE (MOSTNÍ PROVIZORIA, ZAŘÍZENÍ STAVBY, PŘÍJEZDOVÉ KOMUNIKACE, ...)
 - NOVÉ STAVBY (KOMUNIKACE, MOSTY, ZDI, PROPUSTKY, ...)
 - NOVÉ OPLOČENÍ A ZDI (DRÁTĚNÉ, ZDĚNÉ, DŘEVĚNÉ)
 - NOVÉ ZEMNÍ TĚLESO
 - NOVÁ VOZOVKA - ASFALTOVÝ BETON
 - NOVÝ CHODNÍK - BETONOVÁ DLAŽBA TL.60mm (ŠEDÁ)
 - SJEZDY - ŽULOVÁ KOSTKA DROBNÁ
 - PARKOVACÍ PLOCHY - ZATRAVNŮVACÍ DLAŽBA VYPLNĚNÁ HUMUSEM
 - ZELEŇ
 - NOVÁ ULIČNÍ VPUŠŤ

- LEGENDA INŽENÝRSKÝCH SÍTÍ:**
- STÁVAJÍCÍ VEDENÍ NÍZKÉHO NAPĚTÍ - PODZEMNÍ
 - STÁVAJÍCÍ VEDENÍ NÍZKÉHO NAPĚTÍ - NADZEMNÍ
 - STÁVAJÍCÍ SDĚLOVACÍ VEDENÍ - (CETIN a.s.)
 - STÁVAJÍCÍ NÍZKOTLAKÝ PLYNOVOD, OVĚŘENÝ (GASNET, s.r.o.)
 - STÁVAJÍCÍ STŘEDOTLAKÝ PLYNOVOD, OVĚŘENÝ (GASNET, s.r.o.)
 - STÁVAJÍCÍ KANALIZACE SPLAŠKOVÁ
 - STÁVAJÍCÍ VODOVOD
 - STÁVAJÍCÍ REKONSTRUOVANÁ DEŠŤOVÁ KANALIZACE

- LEGENDA KATASTRU:**
- HRANICE KATASTRÁLNÍCH ÚZEMÍ
 - HRANICE PARCELY KATASTRU NEMOVITOSTÍ
 - 764/1 ČÍSLO PARCELY KATASTRU NEMOVITOSTÍ
 - 17,37 OKŮTOVANÉ ODSTUPY

PROJEKTANT Ing. Michal Harašta	KONTROLA Ing. Petr Guňka	ZODP. PROJEKTANT Ing. Michal Harašta	VIAT s.r.o. Lidická 19/700 602 00 Brno IČO: 05705398	
INVESTOR: Obec Ochoz u Brna, Návěs 17/2, Ochoz u Brna	KRAJ: Jihomoravský	KATASTR. ÚZEMÍ: Ochoz u Brna	FORMÁT 6x44	
STAVBA: Ochoz u Brna, místní komunikace ke sportovnímu areálu			DATA 05/2022	
OBSAH: KOORDINAČNÍ SITUACE - ČÁST Č.2			ZAKÁZKA ČÍSLO MH 04/22	
			STUPĚN DUR-DSP	
			MĚŘITKO 1:250	
			ČÍSLO VÝKRESU C.32	