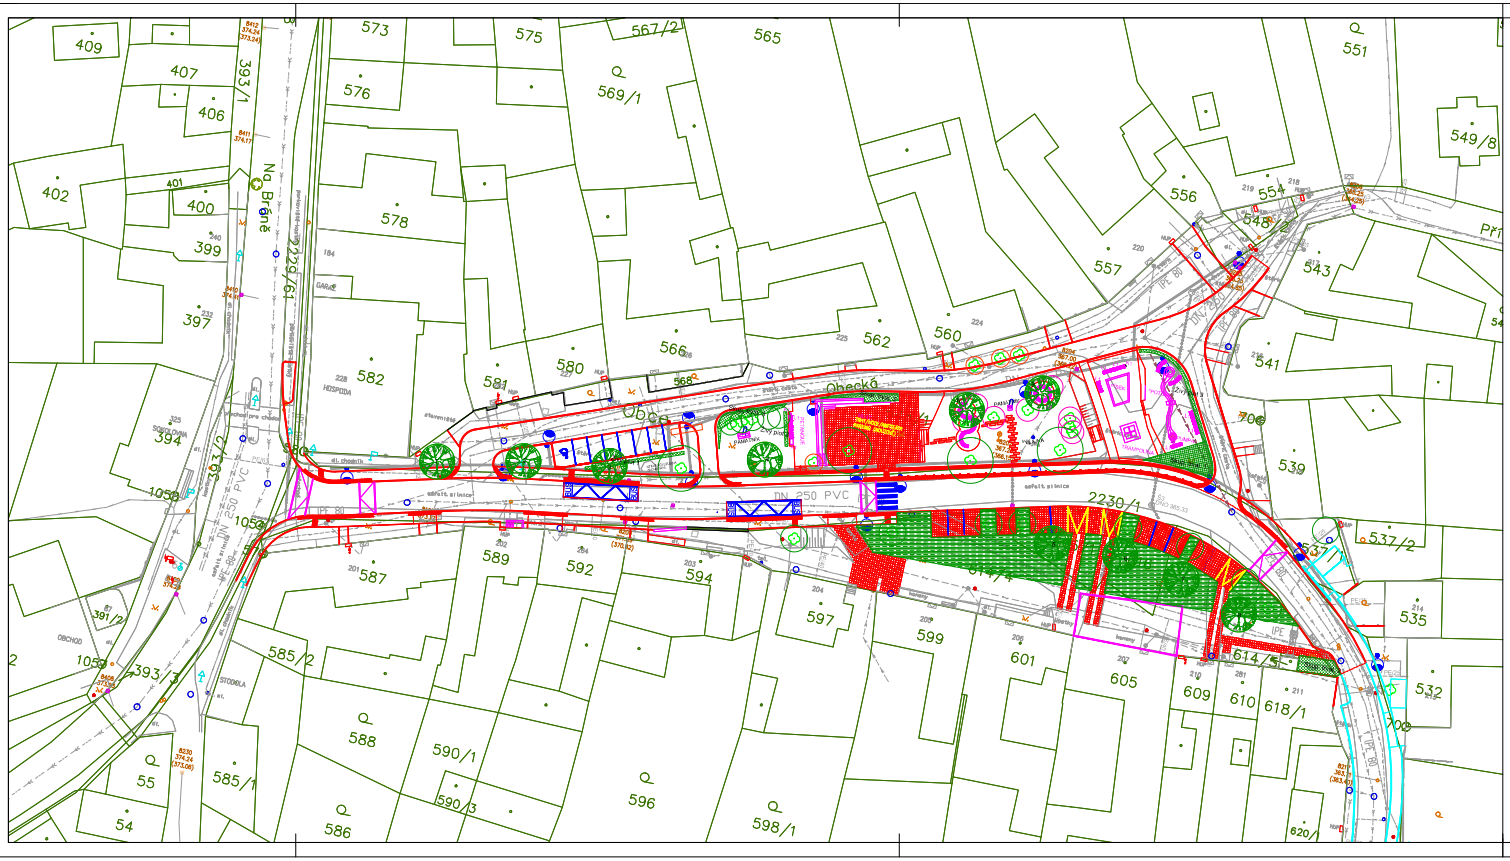

LEGENDA - DENDROLOGICKÝ PRŮZKUM, KÁCENÍ:

- KÁCENÍ - STROMY s obvodem kmene do 80 cm, KEŘE plochy do 40 m2
- KÁCENÍ - STROMY s obvodem kmene nad 80 cm
- ZACHOVANÉ STROMY A KEŘE
- 3 INVENTARIZAČNÍ ČÍSLO ROSTLINY

LEGENDA - SADOVÉ ÚPRAVY:

- NAVRHOVANÉ LISTNATÉ STROMY
- NAVRHOVANÉ KEŘE
- TRVALKOVÉ ZÁHONY
- 7/3 POŘ.Č. ROSTLINY/ počet ks dle tech.zprávy

LEGENDA ČAR:

- NAVRHOVANÉ HRANY
- HRANY NÁSLEDNÝCH PROJEKTŮ
- VODOROVNÉ DOPRAVNÍ ZNAČENÍ
- HRANY KATASTRU
- HRANY ZAMĚŘENÍ

Výškový systém: B.p.v.
Souřadnicový systém: JTSK

Atelier DPK, s.r.o.
Šumavská 15
602 00 Brno
tel.: 541240616
atelier@atelier-dpk.cz

GENERÁLNÍ PROJEKTANT		
HLAVNÍ INŽENÝR PROJEKTU	Ing. Martin Hedvík	
ZODPOVĚDNÝ PROJEKTANT	Ing. Kateřina Míčová Polesná	
VEDOUCÍ PROJEKTANT	Ing. Martin Hedvík	

Ing. Alžběta Kalábová
Větrná 616/18b
635 00 BRNO

PROJEKTANT ČÁSTI PD		
ZODPOVĚDNÝ PROJEKTANT	Ing. Kateřina Míčová Polesná	
VEDOUCÍ PROJEKTANT	Ing. Alžběta Kalábová	
VYPRACOVAL	Ing. Alžběta Kalábová	

INVESTOR Obec Ochoz u Brna Náves 177/2, 664 02 Ochoz u Brna	DATUM 10/2023
NÁZEV ZAKÁZKY Revitalizace návsi v Ochozi u Brna HORNÍ NÁVES – ULICE OBECKÁ	ČÍSLO ZAKÁZKY ZPRACOVATELE 23_08_151
	ČÍSLO ZAKÁZKY OBJEDNATELE
STUPEŇ PROJEKTOVÉ DOKUMENTACE DUR+DSP	MĚŘÍTKO 1:500
OBJEKT SO 811 – Sadové úpravy horní návsi	FORMÁT 4xA4
ČÁST D. Dokumentace objektů	PARÉ
DOKUMENT (VÝKRES) Dendrologie a návrh sadových úprav	ČÍSLO VÝKRESU / REVIZE D.8.1.2