



SITUAČNÍ VÝKRES ŠIRŠÍCH VZTAHŮ M 1:5000

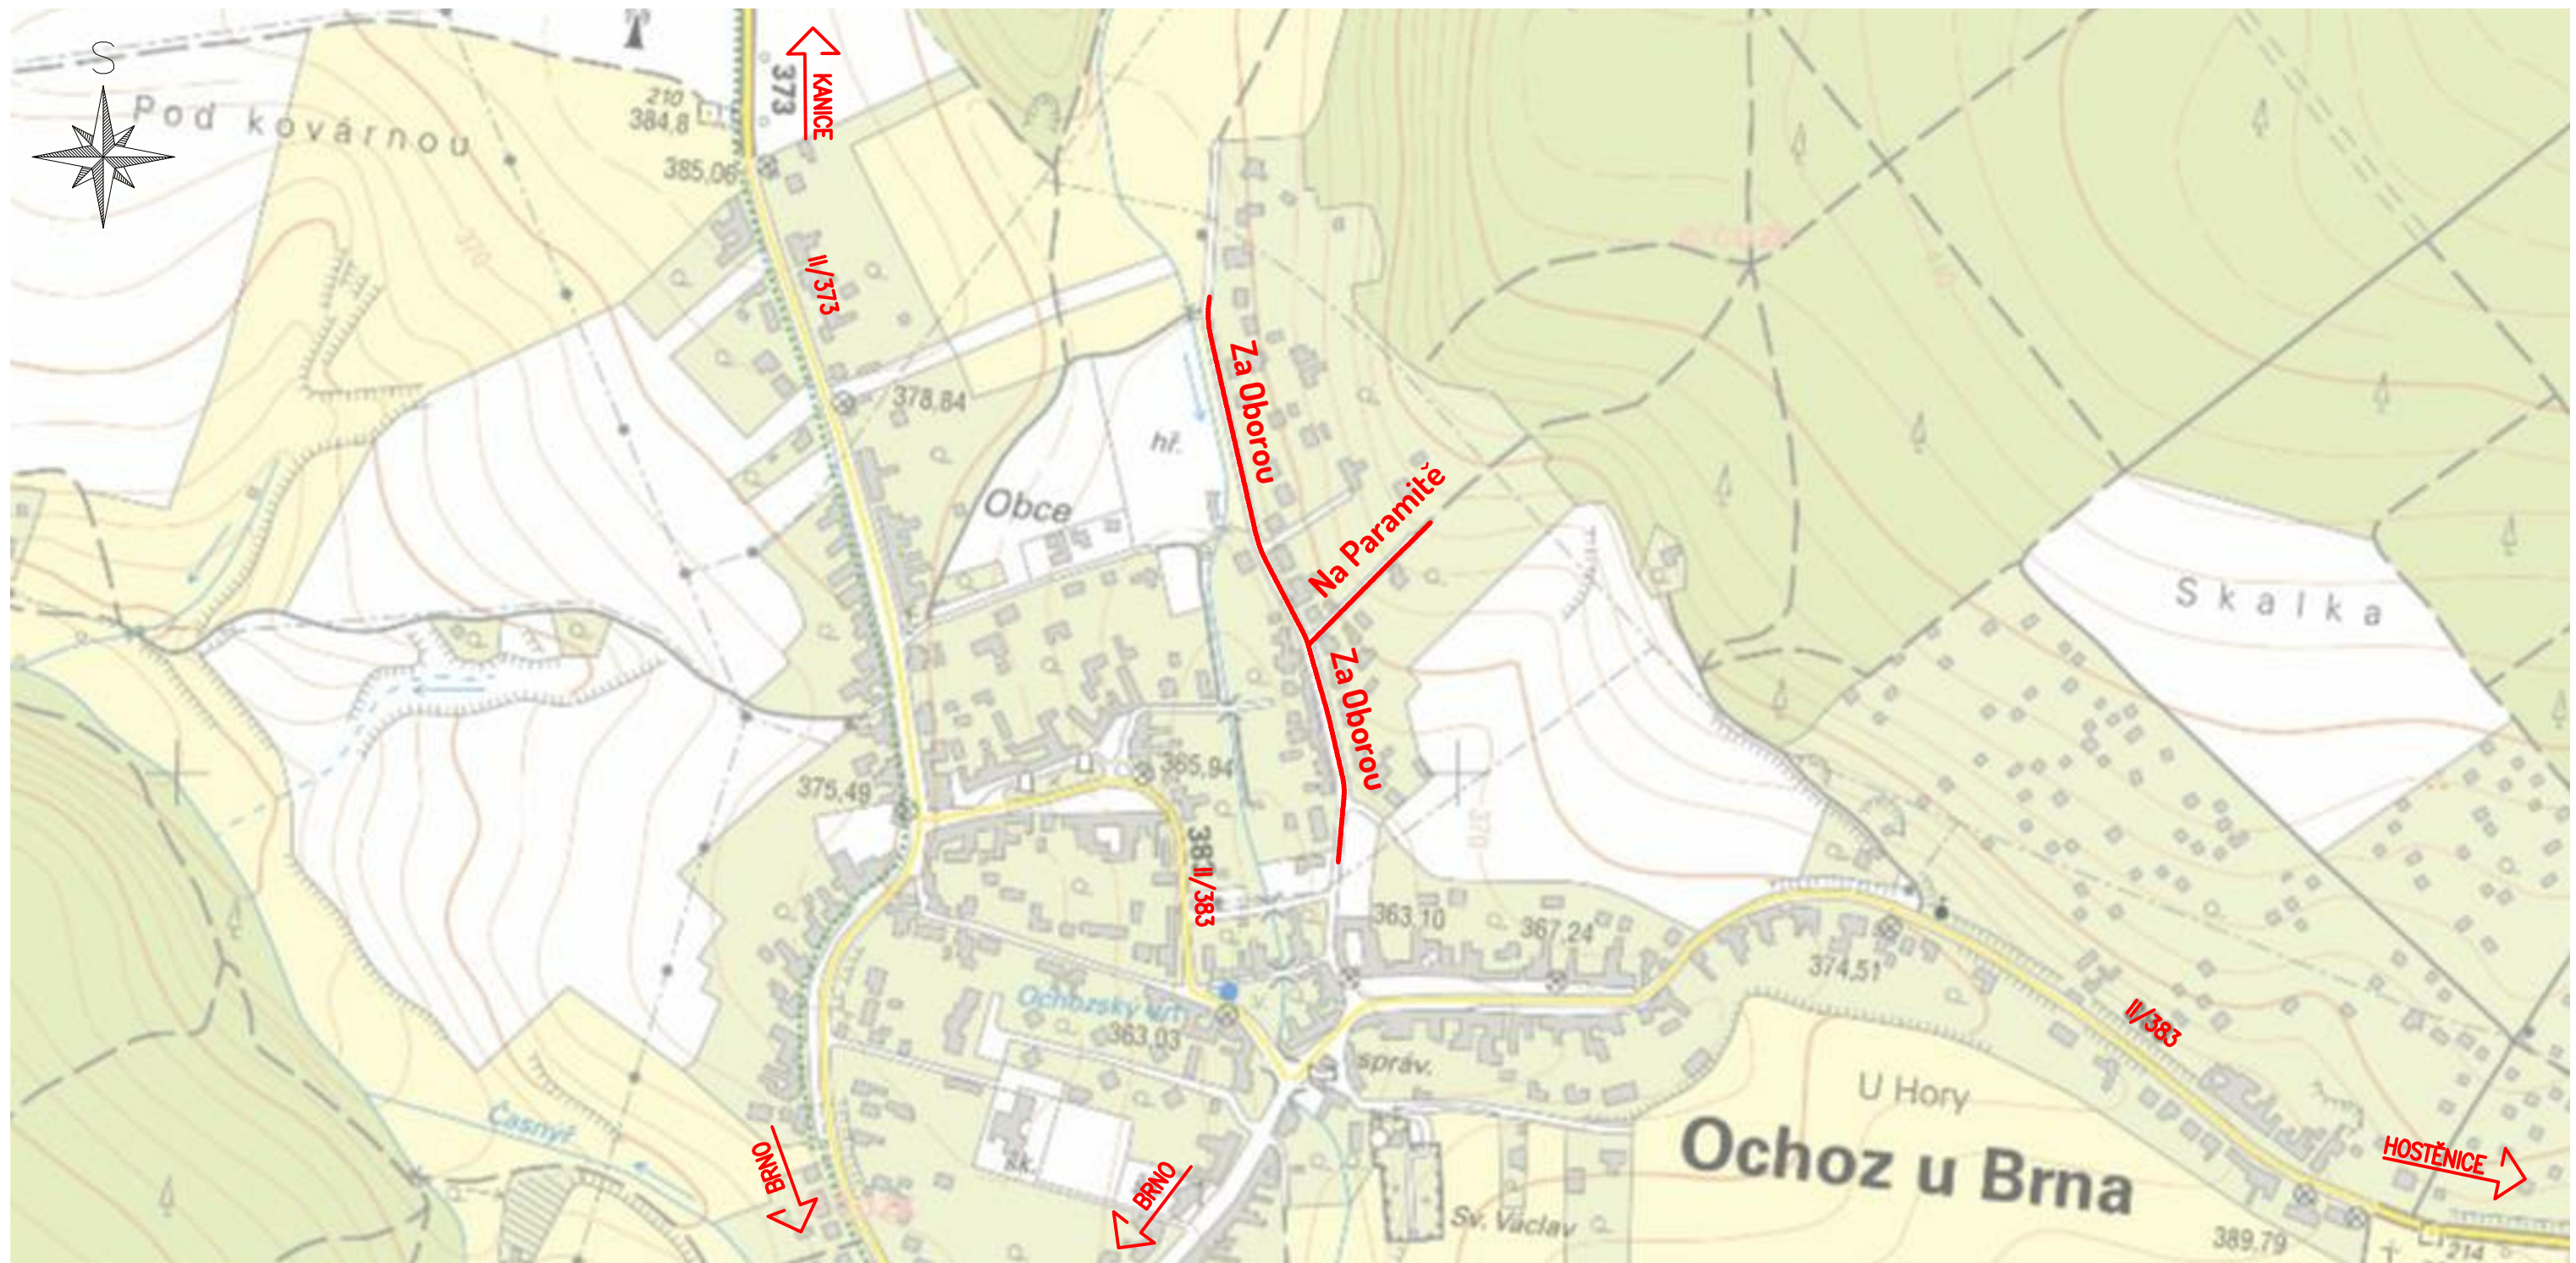

PROJEKTANT	KONTROLA	ZODP. PROJEKTANT	VIAT s.r.o. Lidická 19/700 602 00 Brno IČO: 05705398 	
Ing. Michal Harašta	Ing. Petr Guňka	Ing. Michal Harašta		
INVESTOR: Ochoz u Brna, Návés 17/2, 664 02 Ochoz u Brna				
KRAJ: Jihomoravský	KATASTR. ÚZEMÍ: Ochoz u Brna (709 433)			
STAVBA:			FORMÁT	A3
Ochoz u Brna, místní komunikace ke sportovnímu areálu			DATUM	05/2022
			ZAKÁZKA ČÍSLO	MH 04/22
			STUPEŇ	DÚSP
OBSAH:			MĚŘÍTKO	ČÍSLO VÝKRESU
SITUAČNÍ VÝKRES ŠIRŠÍCH VZTAHŮ			1:5000	C.1