


# Ochoz u Brna

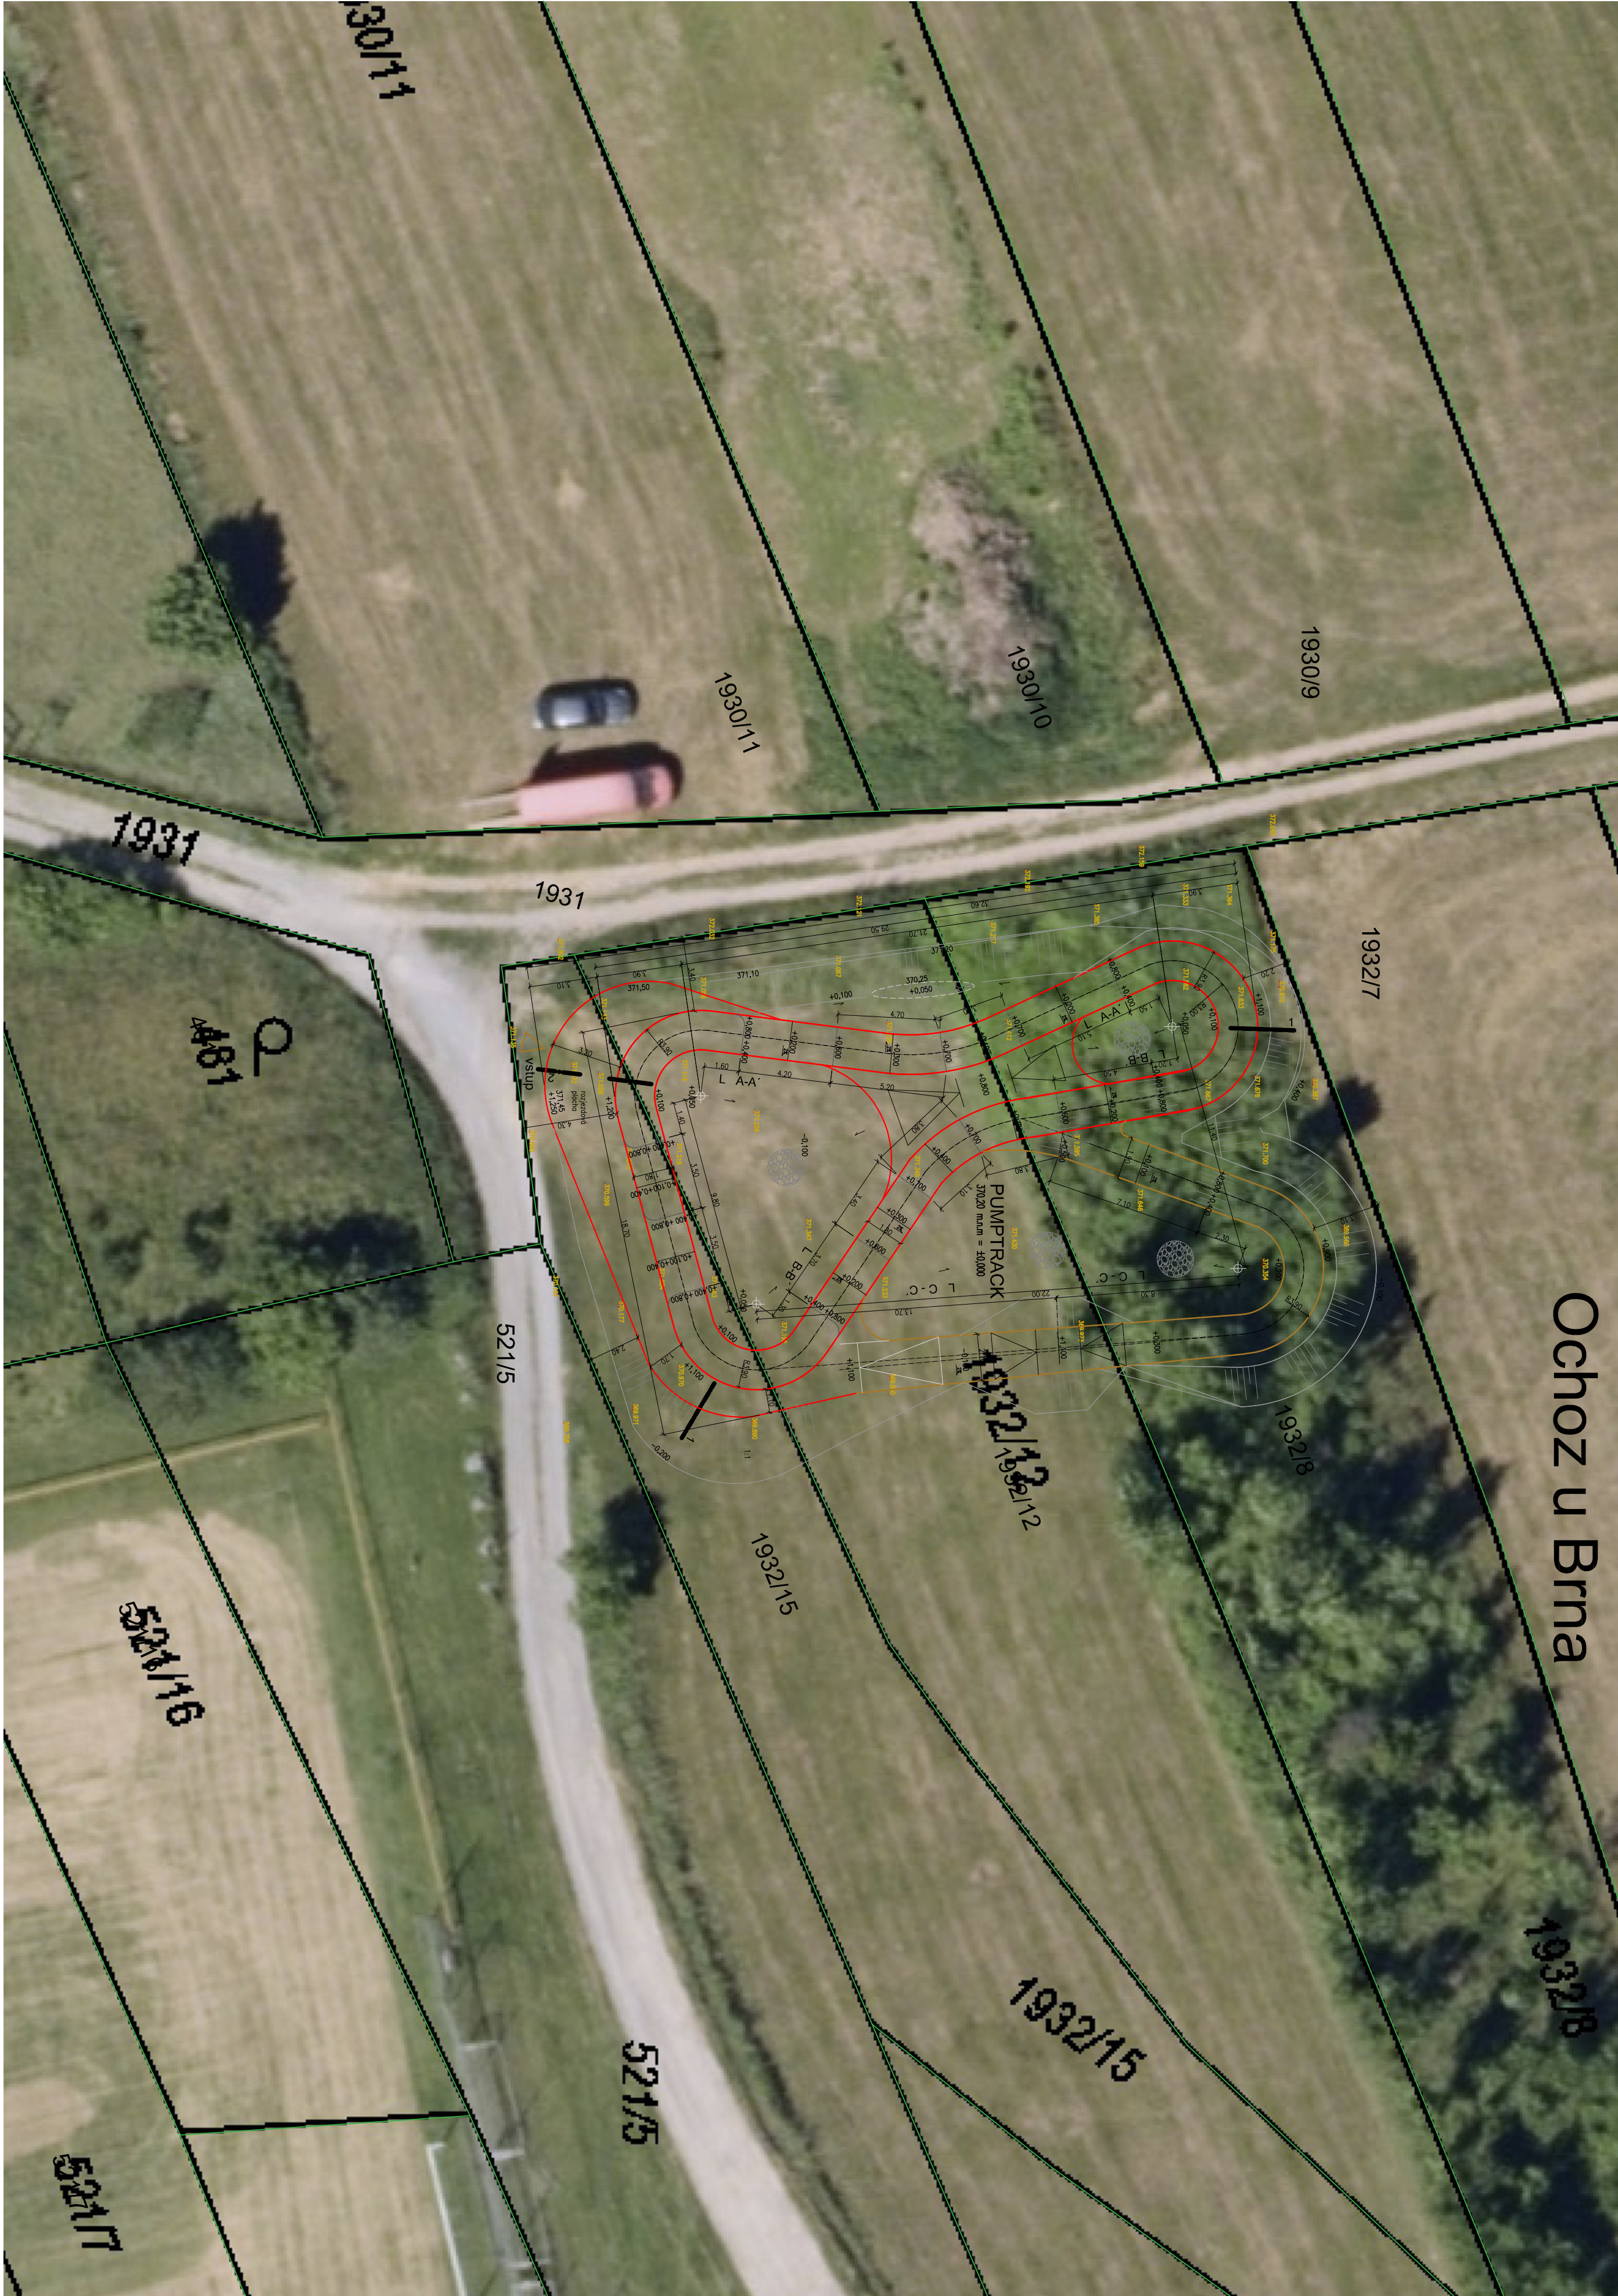

**Pops:**

**pumptrack:**  
velikost okružní - 33 x 19 m  
délka dráhy okružní - 75 m  
délka odbočky se skokem - 36 m  
počet kopečků, zatáček - 3  
počet vln - 15  
výška vln - 0,3 m-0,8 m  
výška kopečků 0,9-1,1 m  
1 skok v 1,2 m  
šířka dráhy 1,8 - 2,4m



## PUMPTRACK

SROVNANÍ ZEMLÍ PLÁN  
relativní ovno pumptracku 226,80 max.m = 40.000  
stavba pumptracku  
stavba okružní dráhy  
stavba odbočky se skokem S - JISX

### LEGENDA

28/20 R.L. - ROSTLÝ TERÉN  
40/20 U.L. - UPRÁVENÝ TERÉN  
40/20 U.L. - UPRÁVENÝ TERÉN - DRÁHA

hranice pozemků - katostr

dráha - PUMPTRACK  
stěrkovlnitý povrch

dráha - SKOK  
stěrkovlnitý povrch

vodovodní pole

odvodnění dráhy pumptracku

Název:  
**Pumptrack Ochoz u Brna**  
Stavebník:  
Opec Ochoz u Brna

vyráběcí:  
Ing. Michal Severa

datum:  
08/2025  
měřítok:  
1:200

vyřk:  
**pumptrack situace**  
umístění

č.vyk:  
**C**