


Koordinální situační výkres
M 1:250

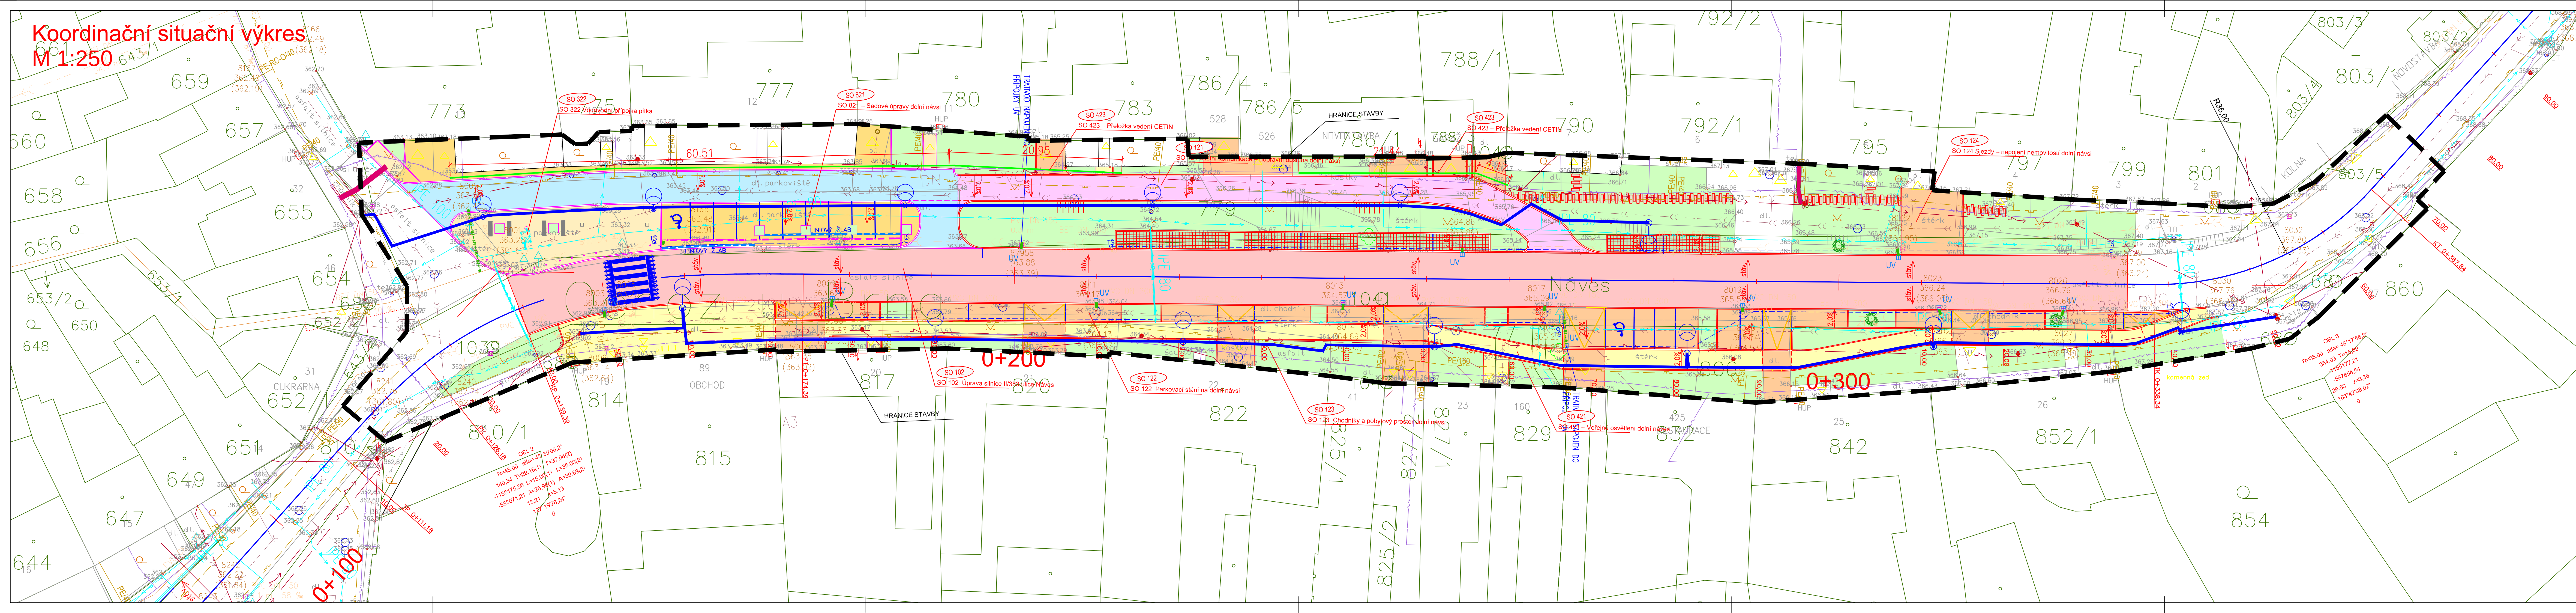

LEGENDA INŽENÝRSKÝCH SÍTÍ

NAVRŽENÉ VEDENÍ	STÁVAJÍCÍ VEDENÍ	STL PLYNOVOD - STÁVAJÍCÍ
		NTL PLYNOVOD - STÁVAJÍCÍ
		KANALIZACE SPLAŠKOVÁ
		KANALIZACE DEŠŤOVÁ
		VODOVOD
		STÁVAJÍCÍ TRASA VEDENÍ NN - E.G.D. - NADZEMNÍ VEDENÍ
		STÁVAJÍCÍ TRASA VEDENÍ NN - E.G.D. - PODZEMNÍ VEDENÍ
		STÁVAJÍCÍ ROZVODY SEK - CETIN - ZAMĚŘENÝ PRŮBĚH OPTICKÉHO KABELU
		VEŘEJNÉ OSVĚTLENÍ
		PŘÍPOJKY DEŠŤOVÝCH VPUSTÍ

LEGENDA STAVEBNÍCH OBJEKTŮ:

100 - OBJEKTY POZEMNÍCH KOMUNIKACÍ

- SO 102 Úprava silnice II/383 ulice Návés
- SO 121 Místní komunikace - dopravní obsluha dolní návsi
- SO 122 Parkovací stání na dolní návsi
- SO 123 Chodníky a pobytový prostor dolní návsi
- SO 124 Sjezdy - napojení nemovitostí dolní návsi

Investor: SUS

300 - VODOHOSPODÁŘSKÉ OBJEKTY

- SO 321 Likvidace vod dolní návsi
- SO 322 Vodovodní přípojka pitka

400 - ELEKTRO A SDĚLOVACÍ OBJEKTY

- SO 421 - Veřejné osvětlení dolní návés
- SO 422 - Přeložení vedení NN do země dolní návés
- SO 423 - Přeložka vedení CETIN

není součástí povolení Investor: EGD

800 - SADOVÉ ÚPRAVY A OBČANSKÁ VYBAVENOST

- SO 821 - Sadové úpravy dolní návsi
- SO 822 - Občanská vybavenost dolní návsi

Výškový systém: B.p.v.
Souřadnicový systém: JTSK

	PROJEKTANT	HLAVNÍ INŽENÝR PROJEKTU	Ing. Martin Hedvík
	ZODPOVĚDNÝ PROJEKTANT	VEDOUcí PROJEKTANT	Ing. Kateřina Mičová Polesná
	VEDOUcí PROJEKTANT	Ing. Martin Hedvík	
	VYPRACOVAL	Ing. Martin Hedvík	

INVESTOR	DATUM
Obec Ochoz v Brna	10/2023
Návés 17/2, 664 02 Ochoz v Brna	ČÍSLO ZAKÁZKY ZPRACOVATELE
	23_08_151
NÁZEV ZAKÁZKY	ČÍSLO ZAKÁZKY OBJEDNATELE
Revitalizace návsi v Ochozi v Brna	
DOLNÍ NÁVÉS - OCHOZSKÁ	
STUPEŇ PROJEKTOVÉ DOKUMENTACE	MĚŘÍTKO
DUR+DSP	1:250
OBJEKT	FORMÁT
	7x44
ČÁST	PÁRE
C. Situační výkresy	
DOKUMENT (VÝKRES)	ČÍSLO VÝKRESU / REVIZE
Koordinální situace	C.3.