Koordinační situační výkres
M 1:250

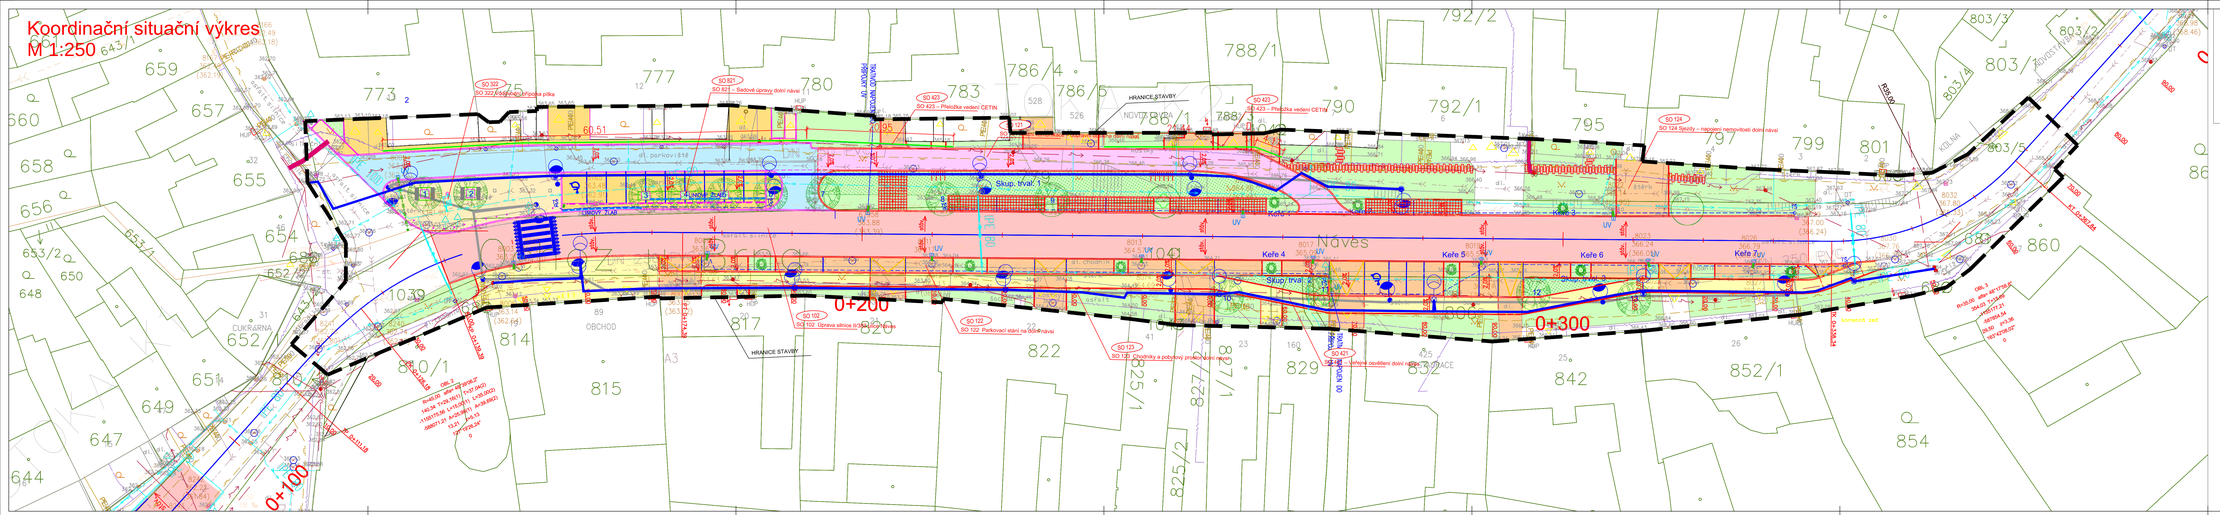
SO 102 Úprava silnice II/383 ulice Náves
SO 321 Likvidace vod dolní návsi – Dešťová přípojka
SO 421 – Sadové úpravy dolní návsi
SO 423 – Přeložka vedení CETIN
SO 124 Sjezdy – napojení nemovitostí dolní návsi
SO 122 Parkovací stání na dolní návsi
SO 123 Chodníky a pobytový prostor dolní návsi
SO 422 – Veřejné osvětlení dolní návsi
HRANICE STAVBY
Skup. trval. 1
Skup. trval. 2
Keře 4
Keře 5
Keře 6
Keře 7
0+100
0+200
0+300
Náves
OBCHOD
CUKRÁRNA
ul. parkovišť
