


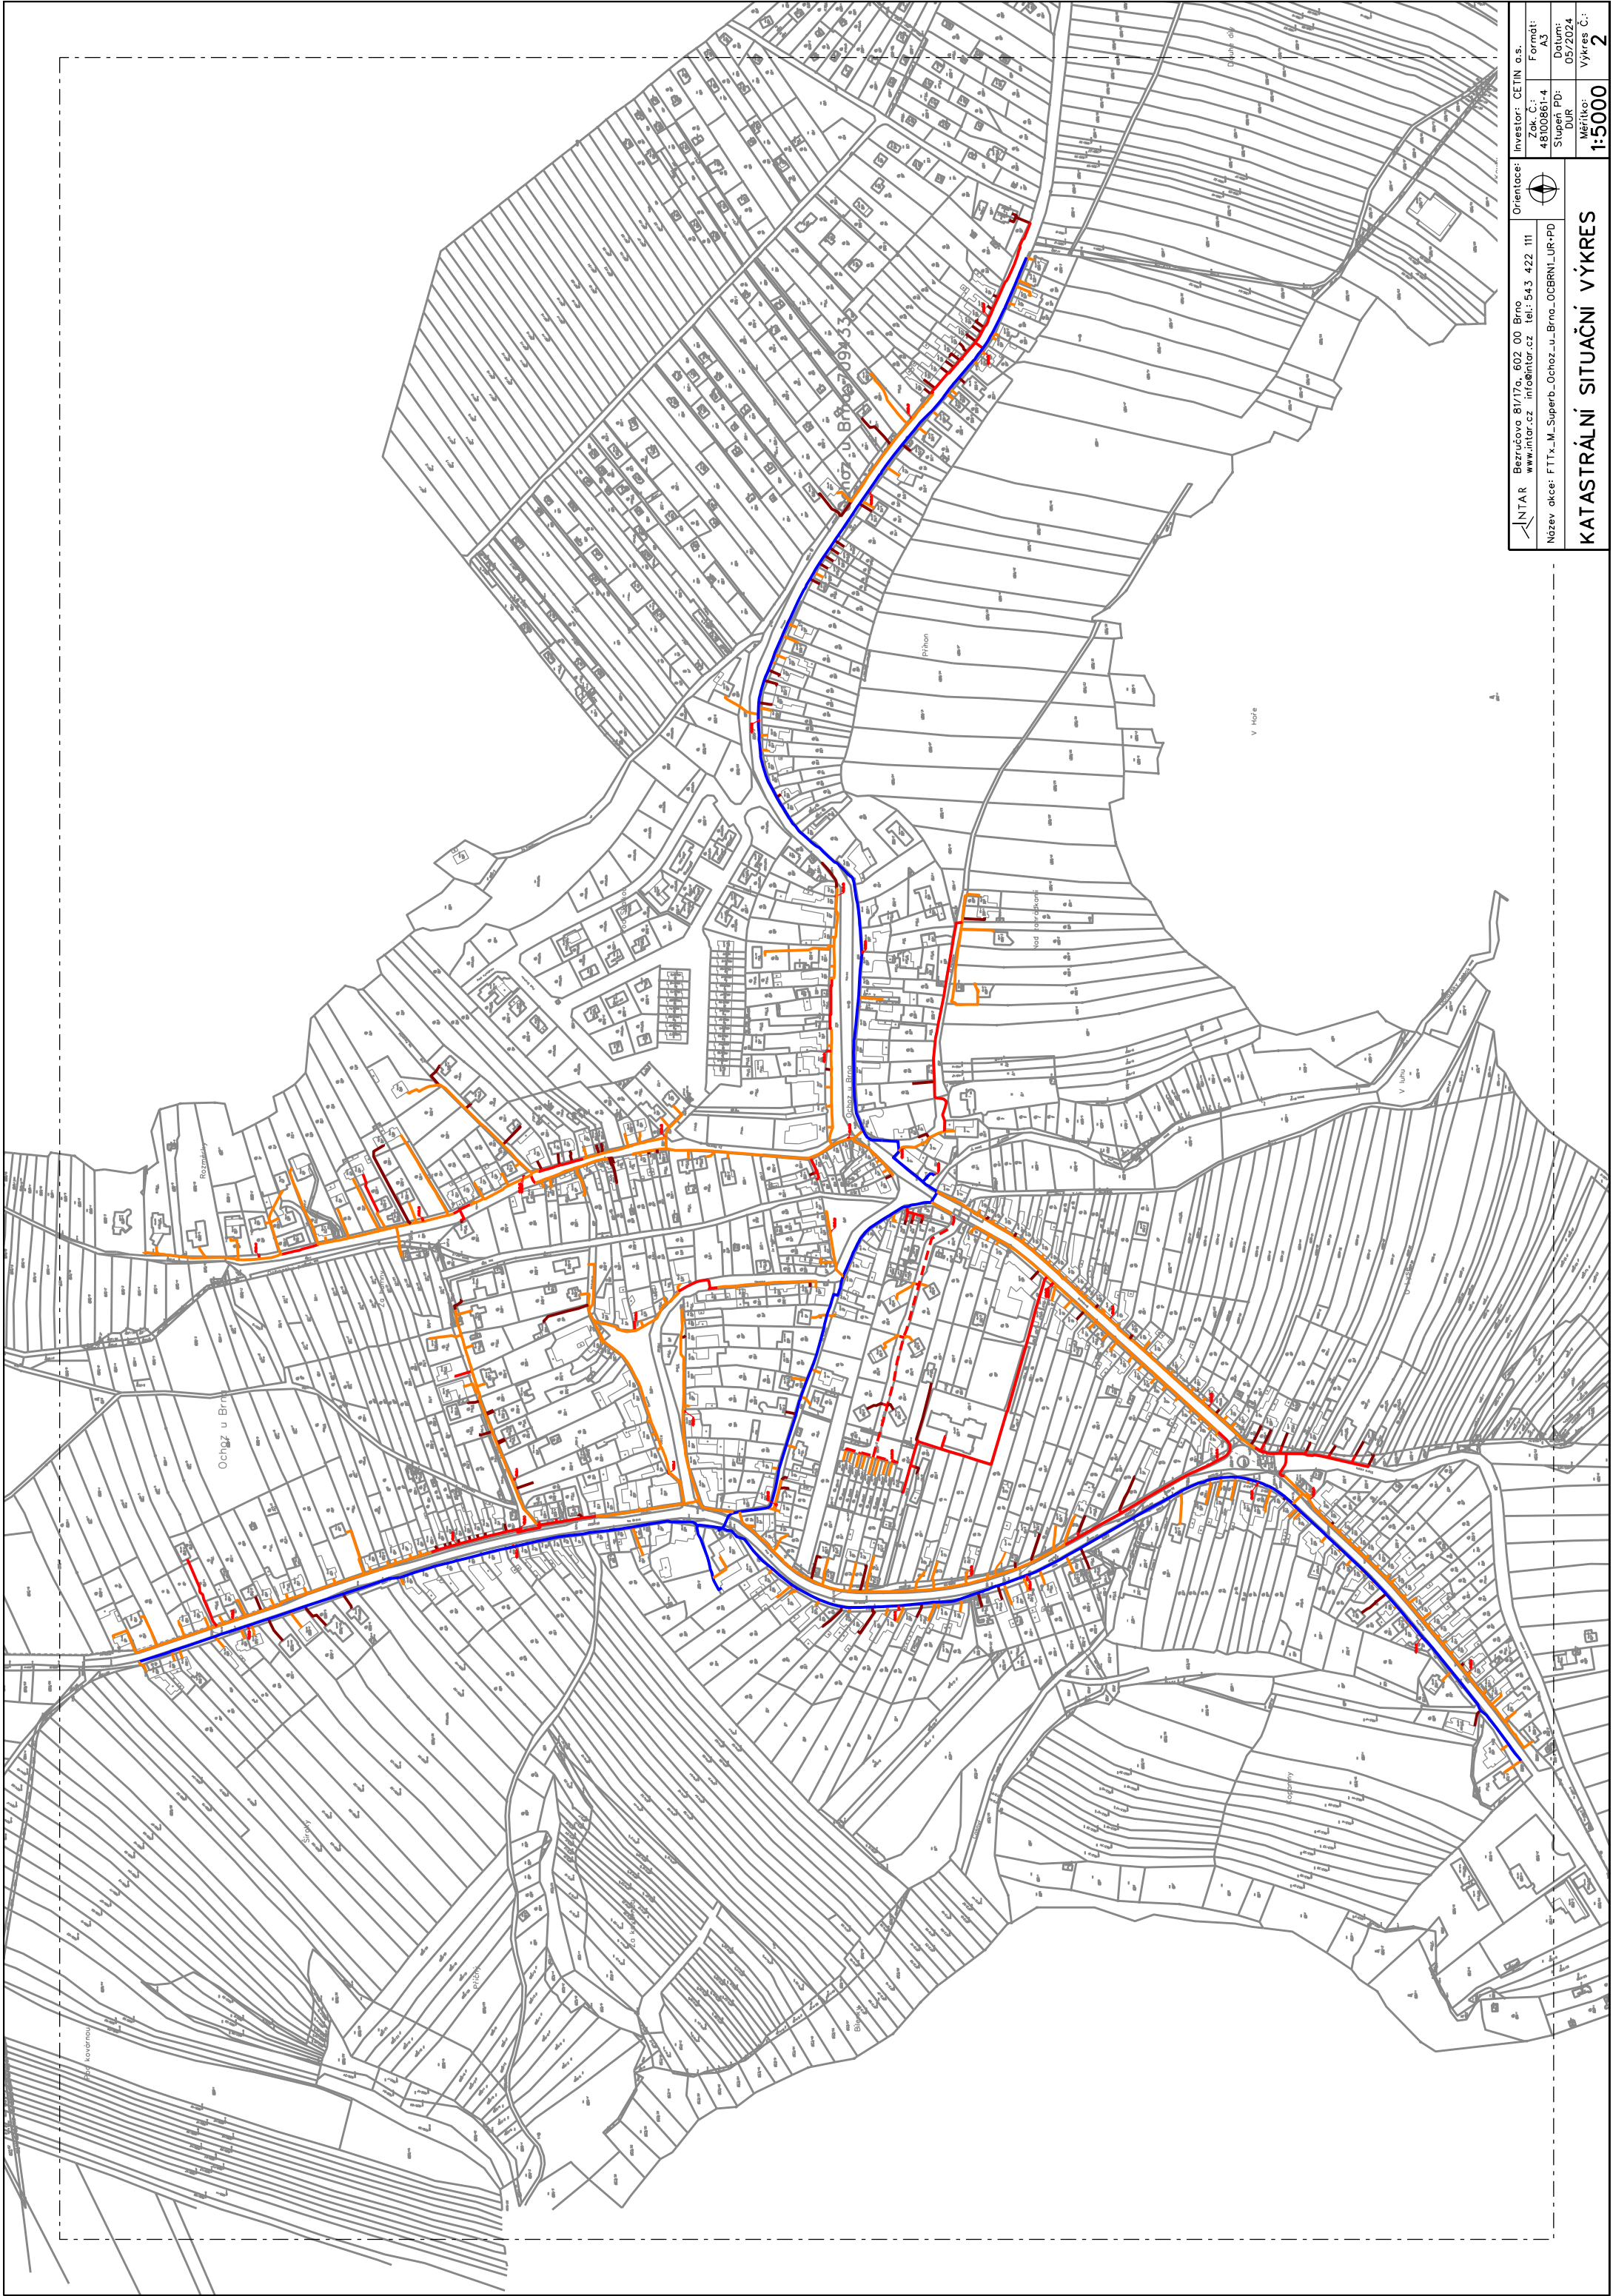

 NTAR Bezučova 81/17a, 602 00 Brno www.intar.cz info@intar.cz Tel.: 543 422 111	Orientace: 		Investor: CETIN a.s.	
	Název akce: FTTx_M_Superb_Ochoz_u_Brna_OCBRN1_UR-PD		Zak. č.: 48100861-4	Formát: A3
			Stupeň PD: DUR	Datum: 05/2024
			Měřítko: 1:5000	Výkres č.: 2