


REGULAČNÍ PLÁN OCHOZ - LOKALITA POD SKALKOU

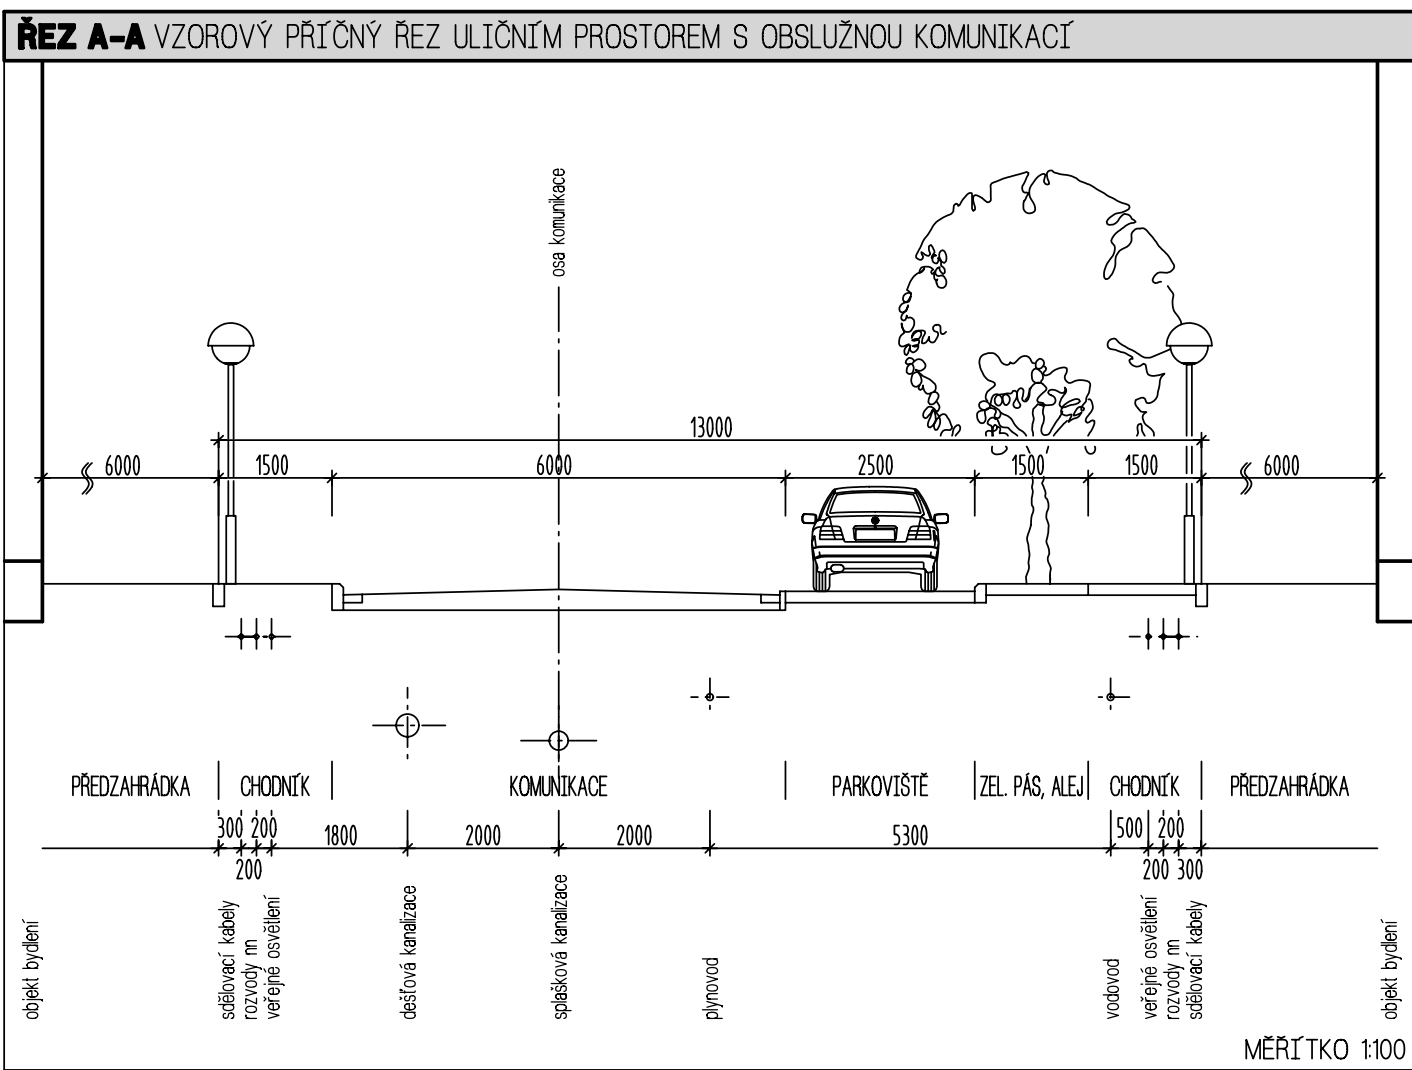

VYMĚZENÍ ŘEŠENÉ PLOCHY	
STAVBA	NÁVRH
PODMÍNKY PRO VYMĚZENÍ A VYUŽITÍ POZEMKŮ	
PODMÍNKY PRO UMÍSTĚNÍ A PROSTOROVÉ USPOŘÁDÁNÍ STAVEB VEŘEJNÉ INFRASTRUKTURY	
PODMÍNKY PRO UMÍSTĚNÍ A PROSTOROVÉ USPOŘÁDÁNÍ STAVEB	
OSTATNÍ INFORMACE O ÚZEMÍ	

POZNÁMKA:
Dlestan a půdorysné rozměry rodinných domů samostatně stojících jsou pouze orientační
-upřesnění bude provedeno v projektové dokumentaci jednotlivých rodinných domů, přičemž
musí být dodržena stanovená uliční čára a současně respektovány minimální boční odstupy.