


# REGULAČNÍ PLÁN OCHOZ - LOKALITA POD SKALKOU

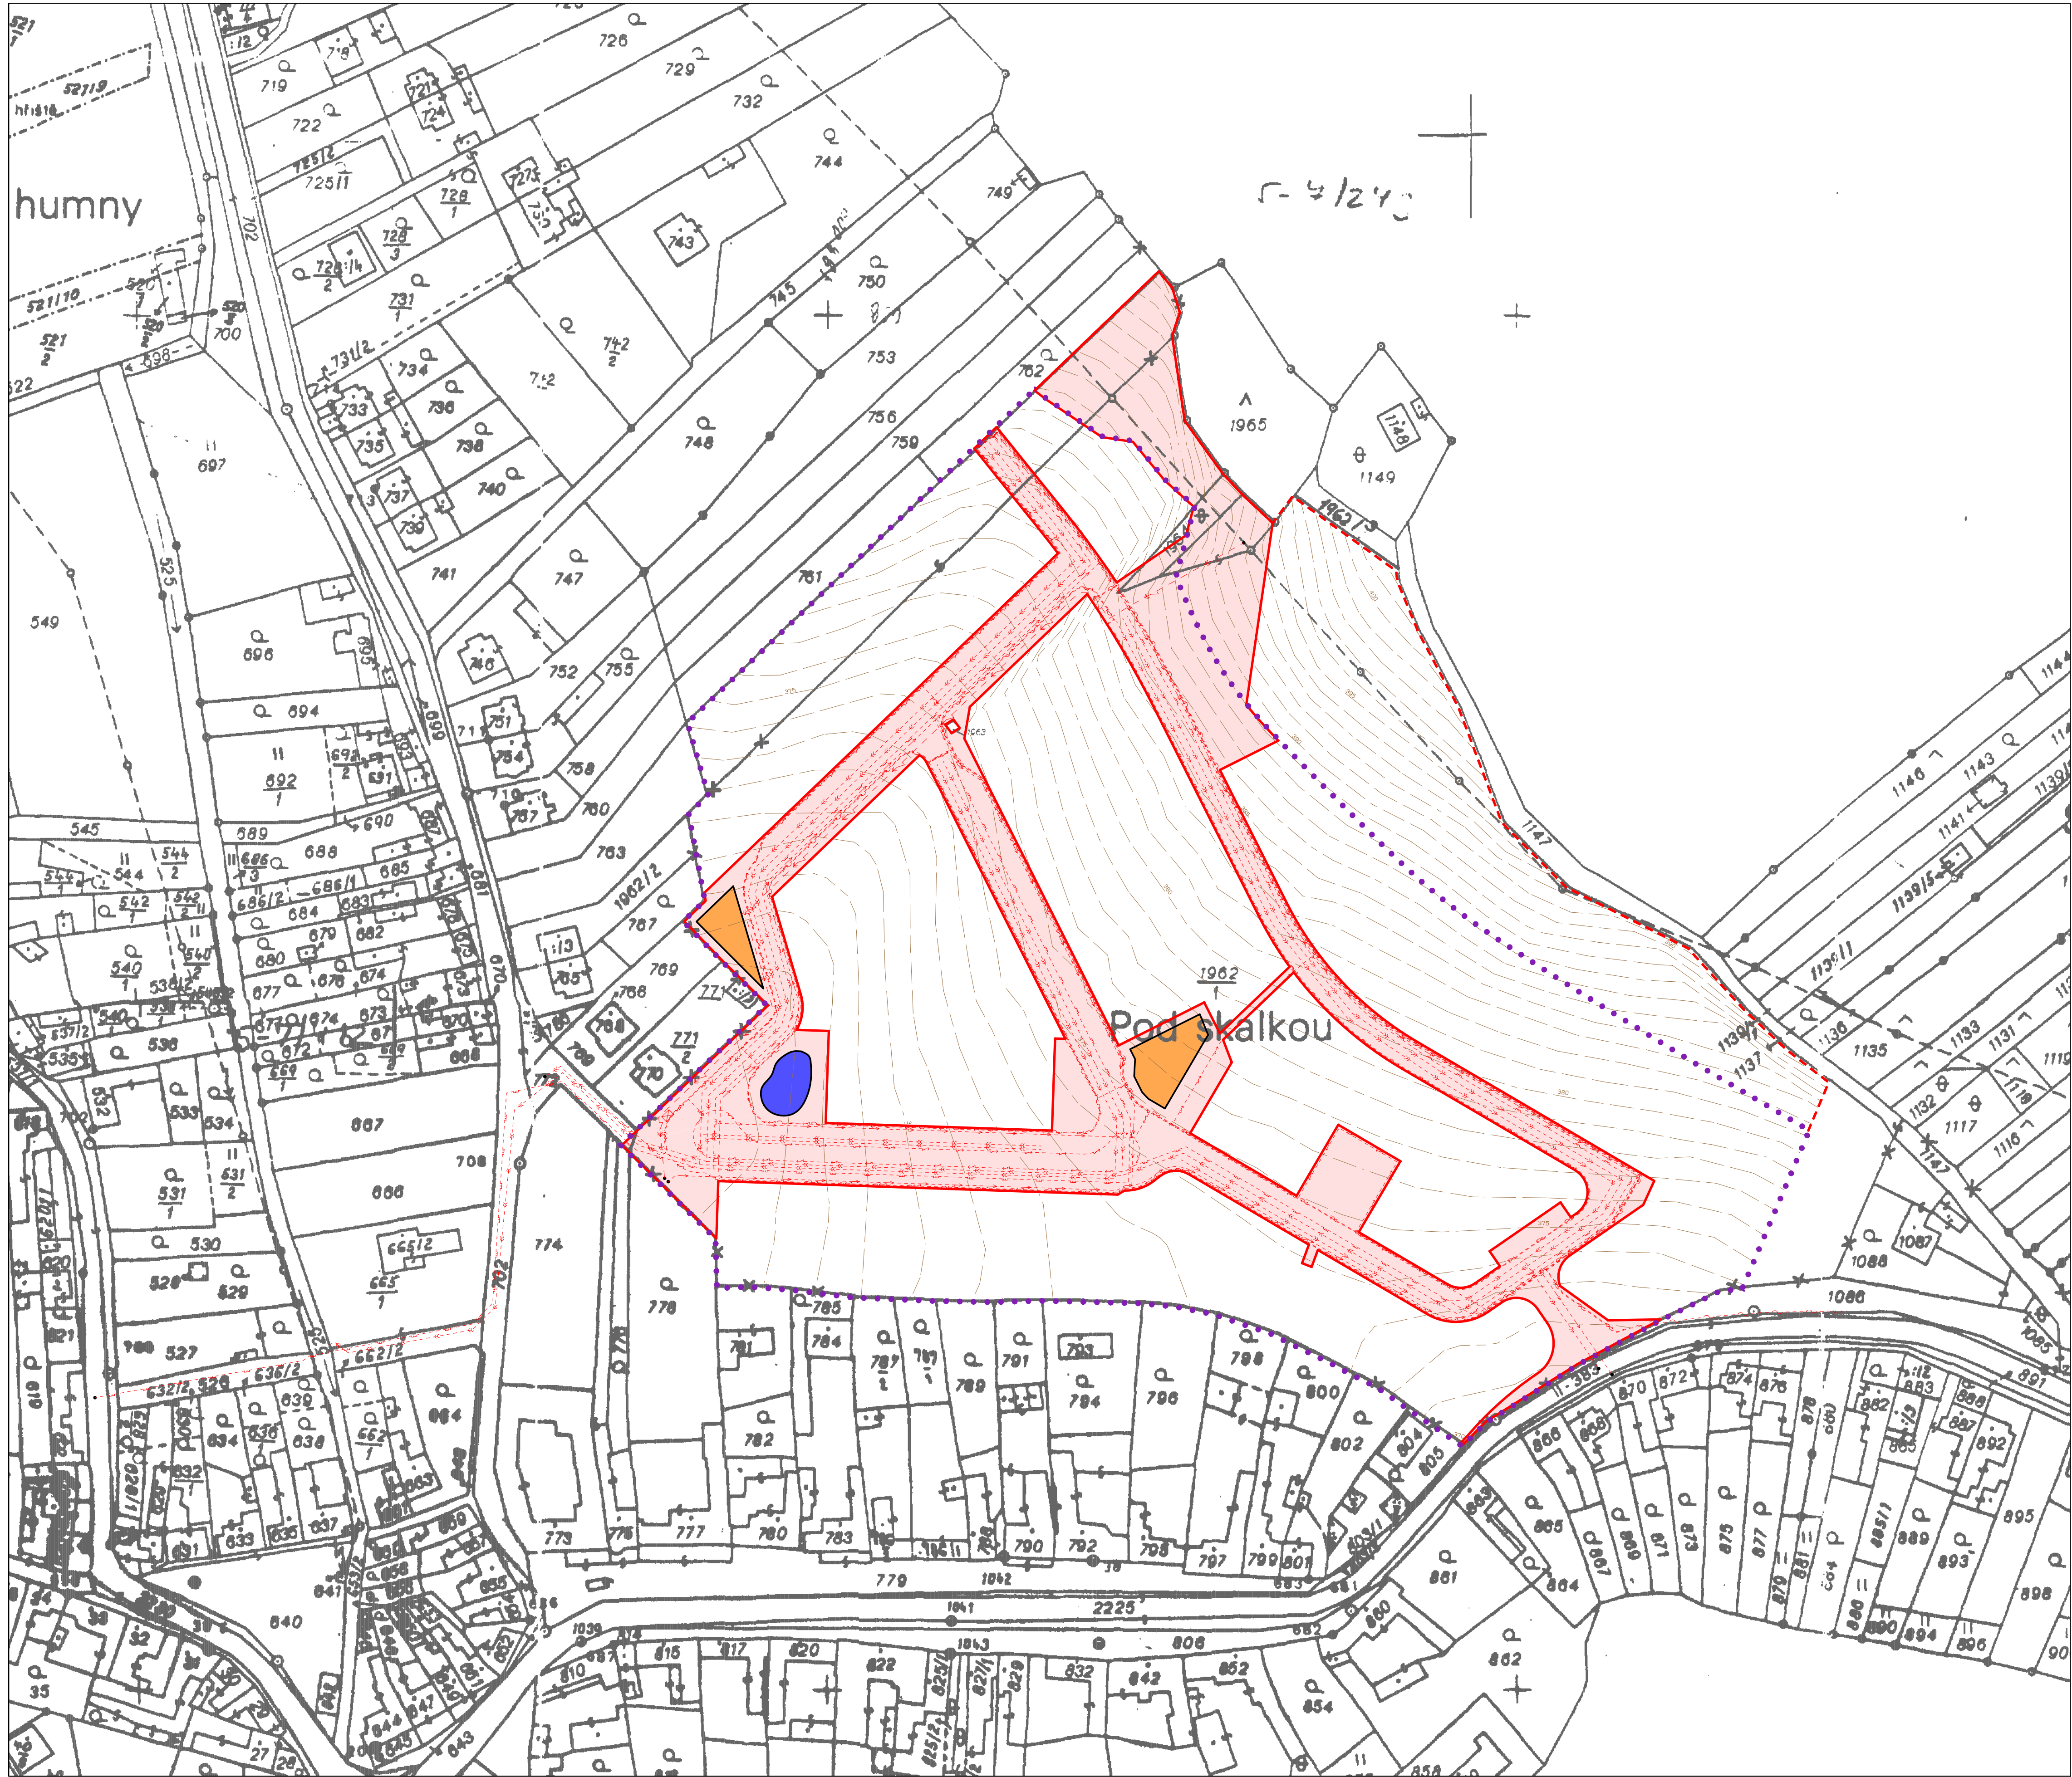

VYMEZENÍ ŘEŠENÉ PLOCHY	
STAVAJÍCÍ	NAVRHOVÁNE
	..... hranice foliarního/zastavěného území
PODMÍNKY PRO VYMEZENÍ A VYUŽITÍ POZEMKŮ	
	----- hranice parcel ve vlastnictví investora
POZEMKY (NEBO ČÁSTI POZEMKŮ) V PLOCHÁCH URČENÝCH REGULAČNÍM PLÁNEM PRO VĚŘEJNOU INFRASTRUKTURU S VYMEZENÍMI VĚŘEJNĚ PROSPĚŠNÝMI STAVBAMI (VPS), PRO KTERÉ LZE PŘÁVA K POZEMKŮM ODEJMOUT NEBO OMEZIT, A KE KTERÝM MÁ PŘEDKUPNÍ PRÁVO MĚSTO OCHOZ	
	navrhované veřejné prostranství s navrhovanou VPS dopravní a technické infrastruktury
	kanalizace splaškových
	kanalizace dešťových
	vodovodní řád
	STL, plynovod
	vedení vn - přívodů
	kolkové trafostanice
	vedení m
	sčítací kabely
	kabely veřejného osvětlení
	plochy MČP
	vodní plocha
OSTATNÍ INFORMACE O ÚZEMÍ	
	stavební územní plán
	vlastnictví, výsklepy

**PARÉ**  
1 2 3 4 5 6 7 8 9  
10 11 12 13 14 15 16 17 18

ETM PROJEKTY STAVEB  
Hlavní výkres: projekt Ing. Libor Čepel  
Číslo autorizace: 1008  
Výkres: projekt Ing. arch. Michal Zlámal  
Číslo autorizace: 3038  
Příjemce: Městský úřad Šumperka, odbor výstavby  
regulační plán  
datum: 01-2012 | zakt. 20-2008

**Regulační plán obytné zóny Ochoz u Brna, lokalita "POD SKALKOU"**  
B. GRAFICKÁ ČÁST RP:  
**VÝKRES VĚŘEJNĚ PROSPĚŠNÝCH STAVEB, OPATŘENÍ A ASANACÍ**  
měřítko: 1:1000  
čís. přílohy: 04