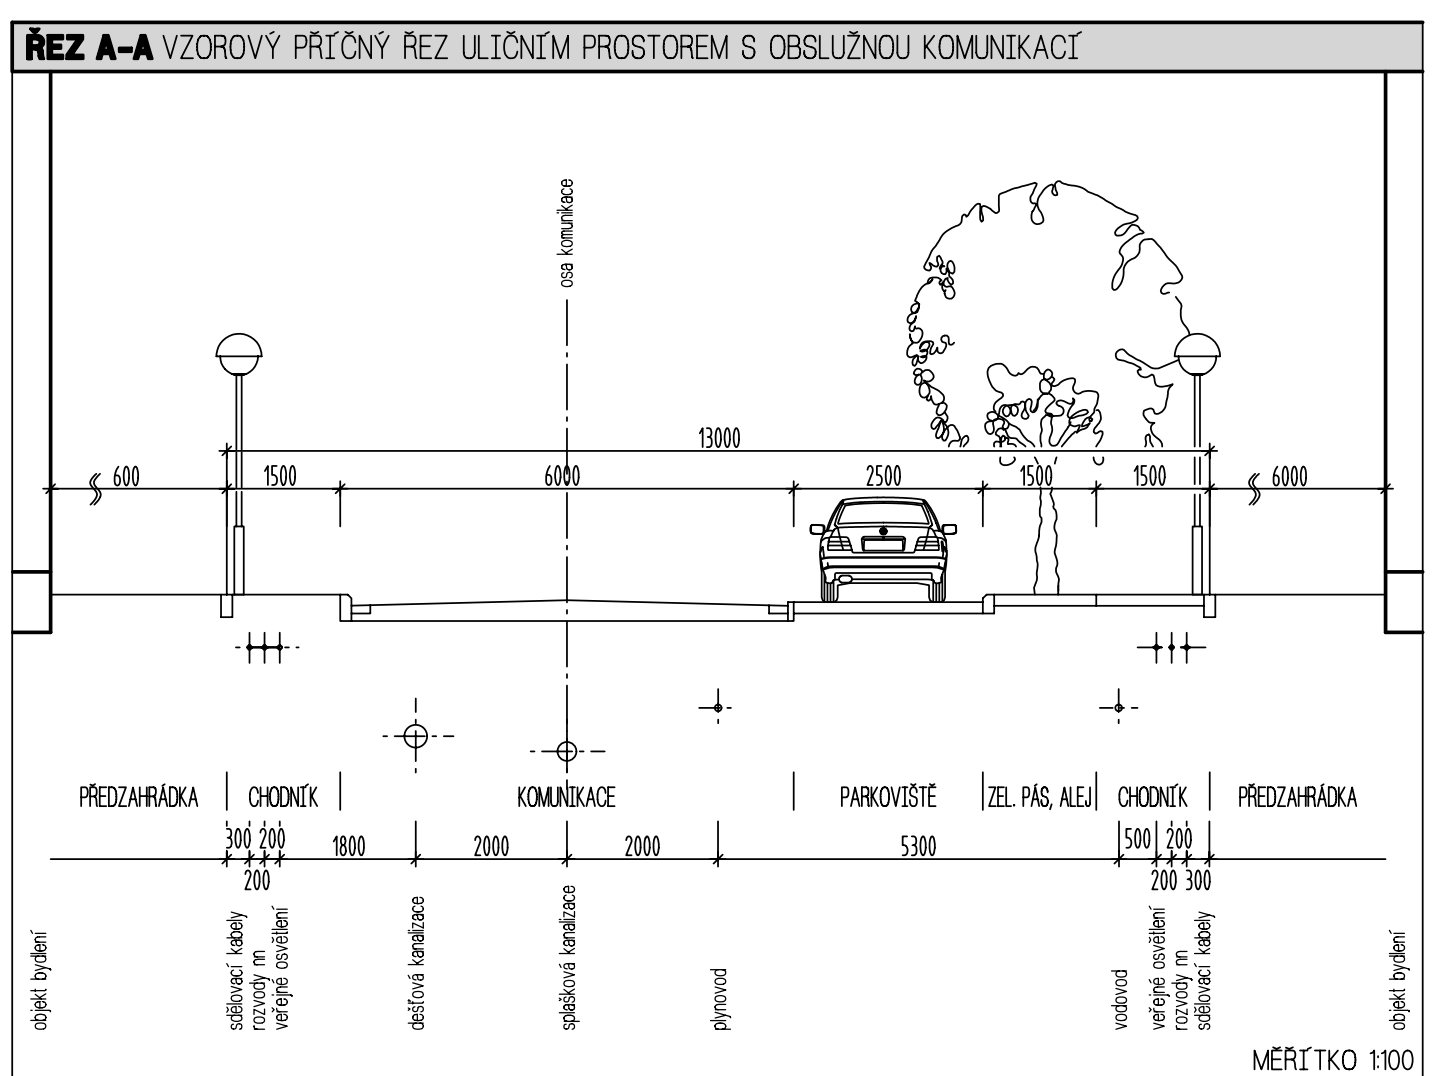
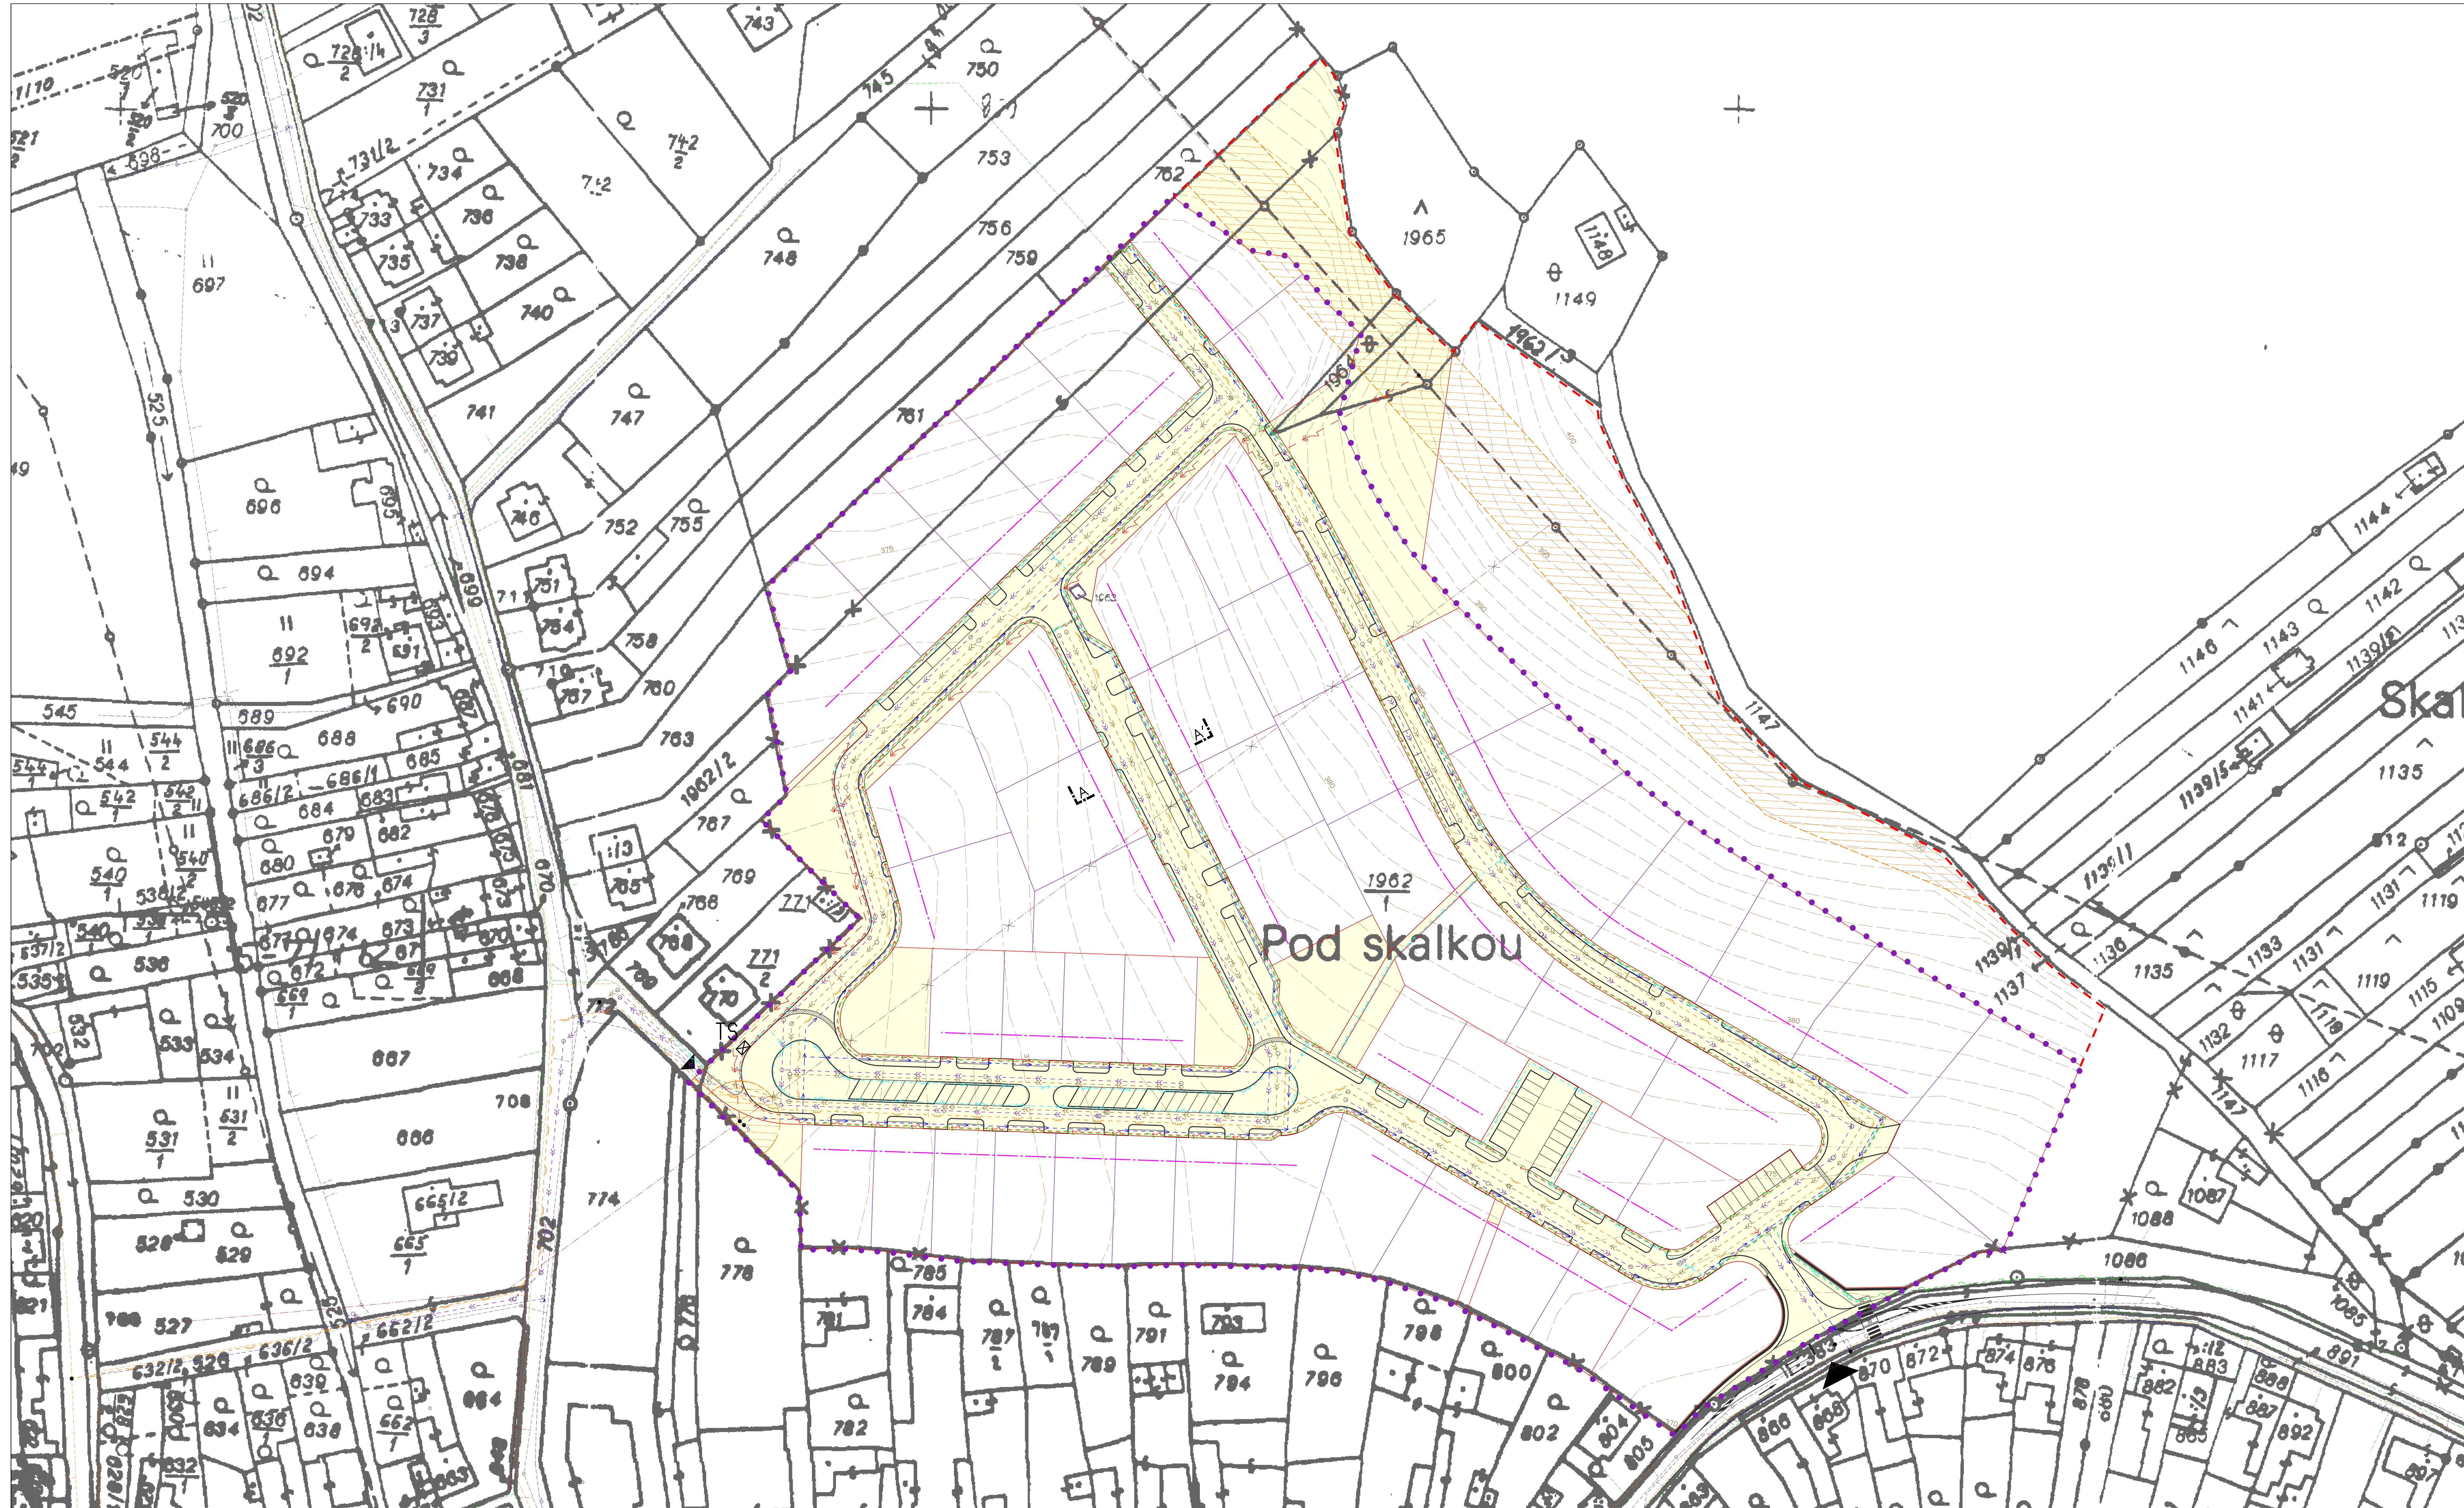


REGULAČNÍ PLÁN OCHOZ – LOKALITA POD SKALKOU

[illegible]