


# REGULAČNÍ PLÁN OCHOZ - LOKALITA POD SKALKOU

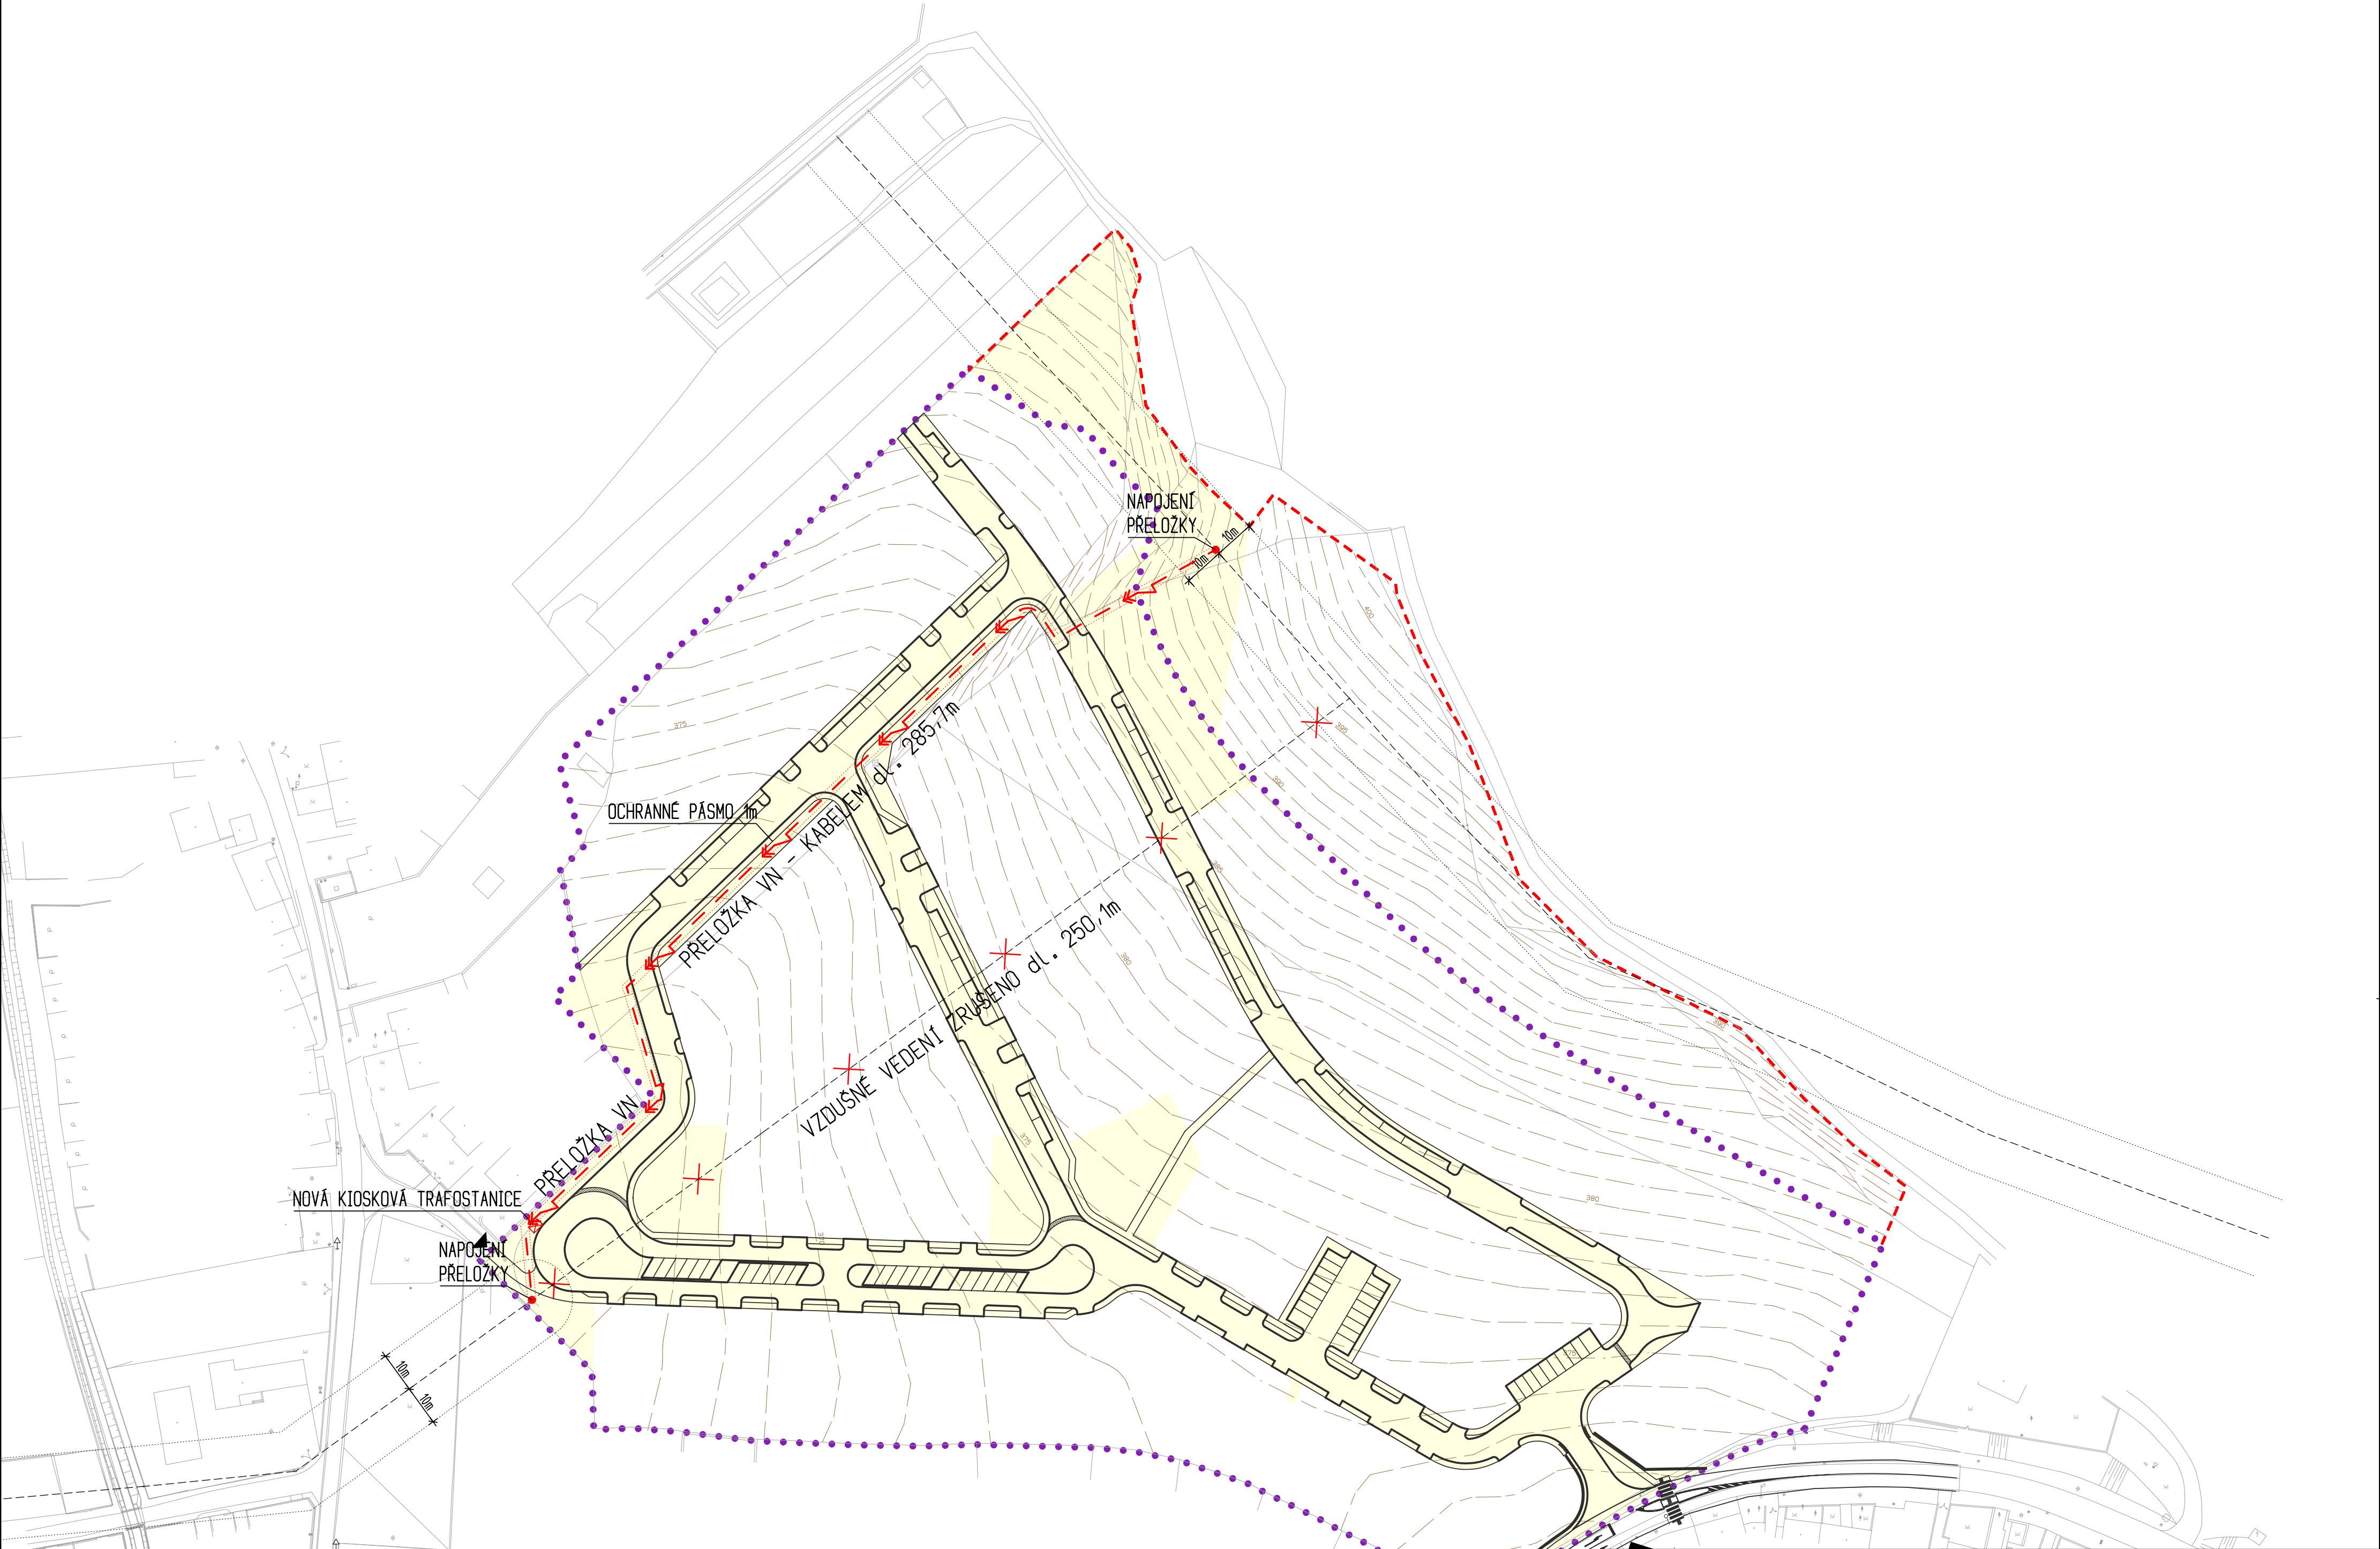

VYMEZENÍ ŘEŠENÉ PLOCHY	
STAVAJÍCÍ	NAVROVÁNE
	.....
PODMÍNKY PRO VYMEZENÍ A VYUŽITÍ POZEMKŮ	
	.....
PODMÍNKY PRO UMÍSTĚNÍ A PROSTOROVÉ USPOŘÁDÁNÍ STAVEB TECHNICKÉ INFRASTRUKTURY	
	.....
	.....
	.....
	.....
OSTATNÍ INFORMACE O ÚZEMÍ	
	.....
	.....

**PARÉ**

1	2	3	4	5	6	7	8	9
10	11	12	13	14	15	16	17	18

**ETM** PROJEKTY STAVEB  
Zhotovitel:  
Dělnická 1, 614 01 Třebíč  
Hlavní inženýr projektu Ing. Libor Čejpek  
Číslo autorizace: 6286  
Architekt projektu Ing. arch. Michal Zlatuška  
Číslo autorizace: 3038  
Příjemce: Městský úřad Šlapanice, odbor výstavby  
regulační plán

**ETNA**  
B. GRAFICKÁ ČÁST RP:  
**TECHNICKÁ INFRASTRUKTURA**  
ELEKTRO VN A TRAFOSTANICE

Regulační plán obytné zóny Ochoz u Brna,  
lokality "POD SKALKOU"  
K. Ochoz u Brna  
1:1000 03e