


Koordinální situační výkres
M 1:250

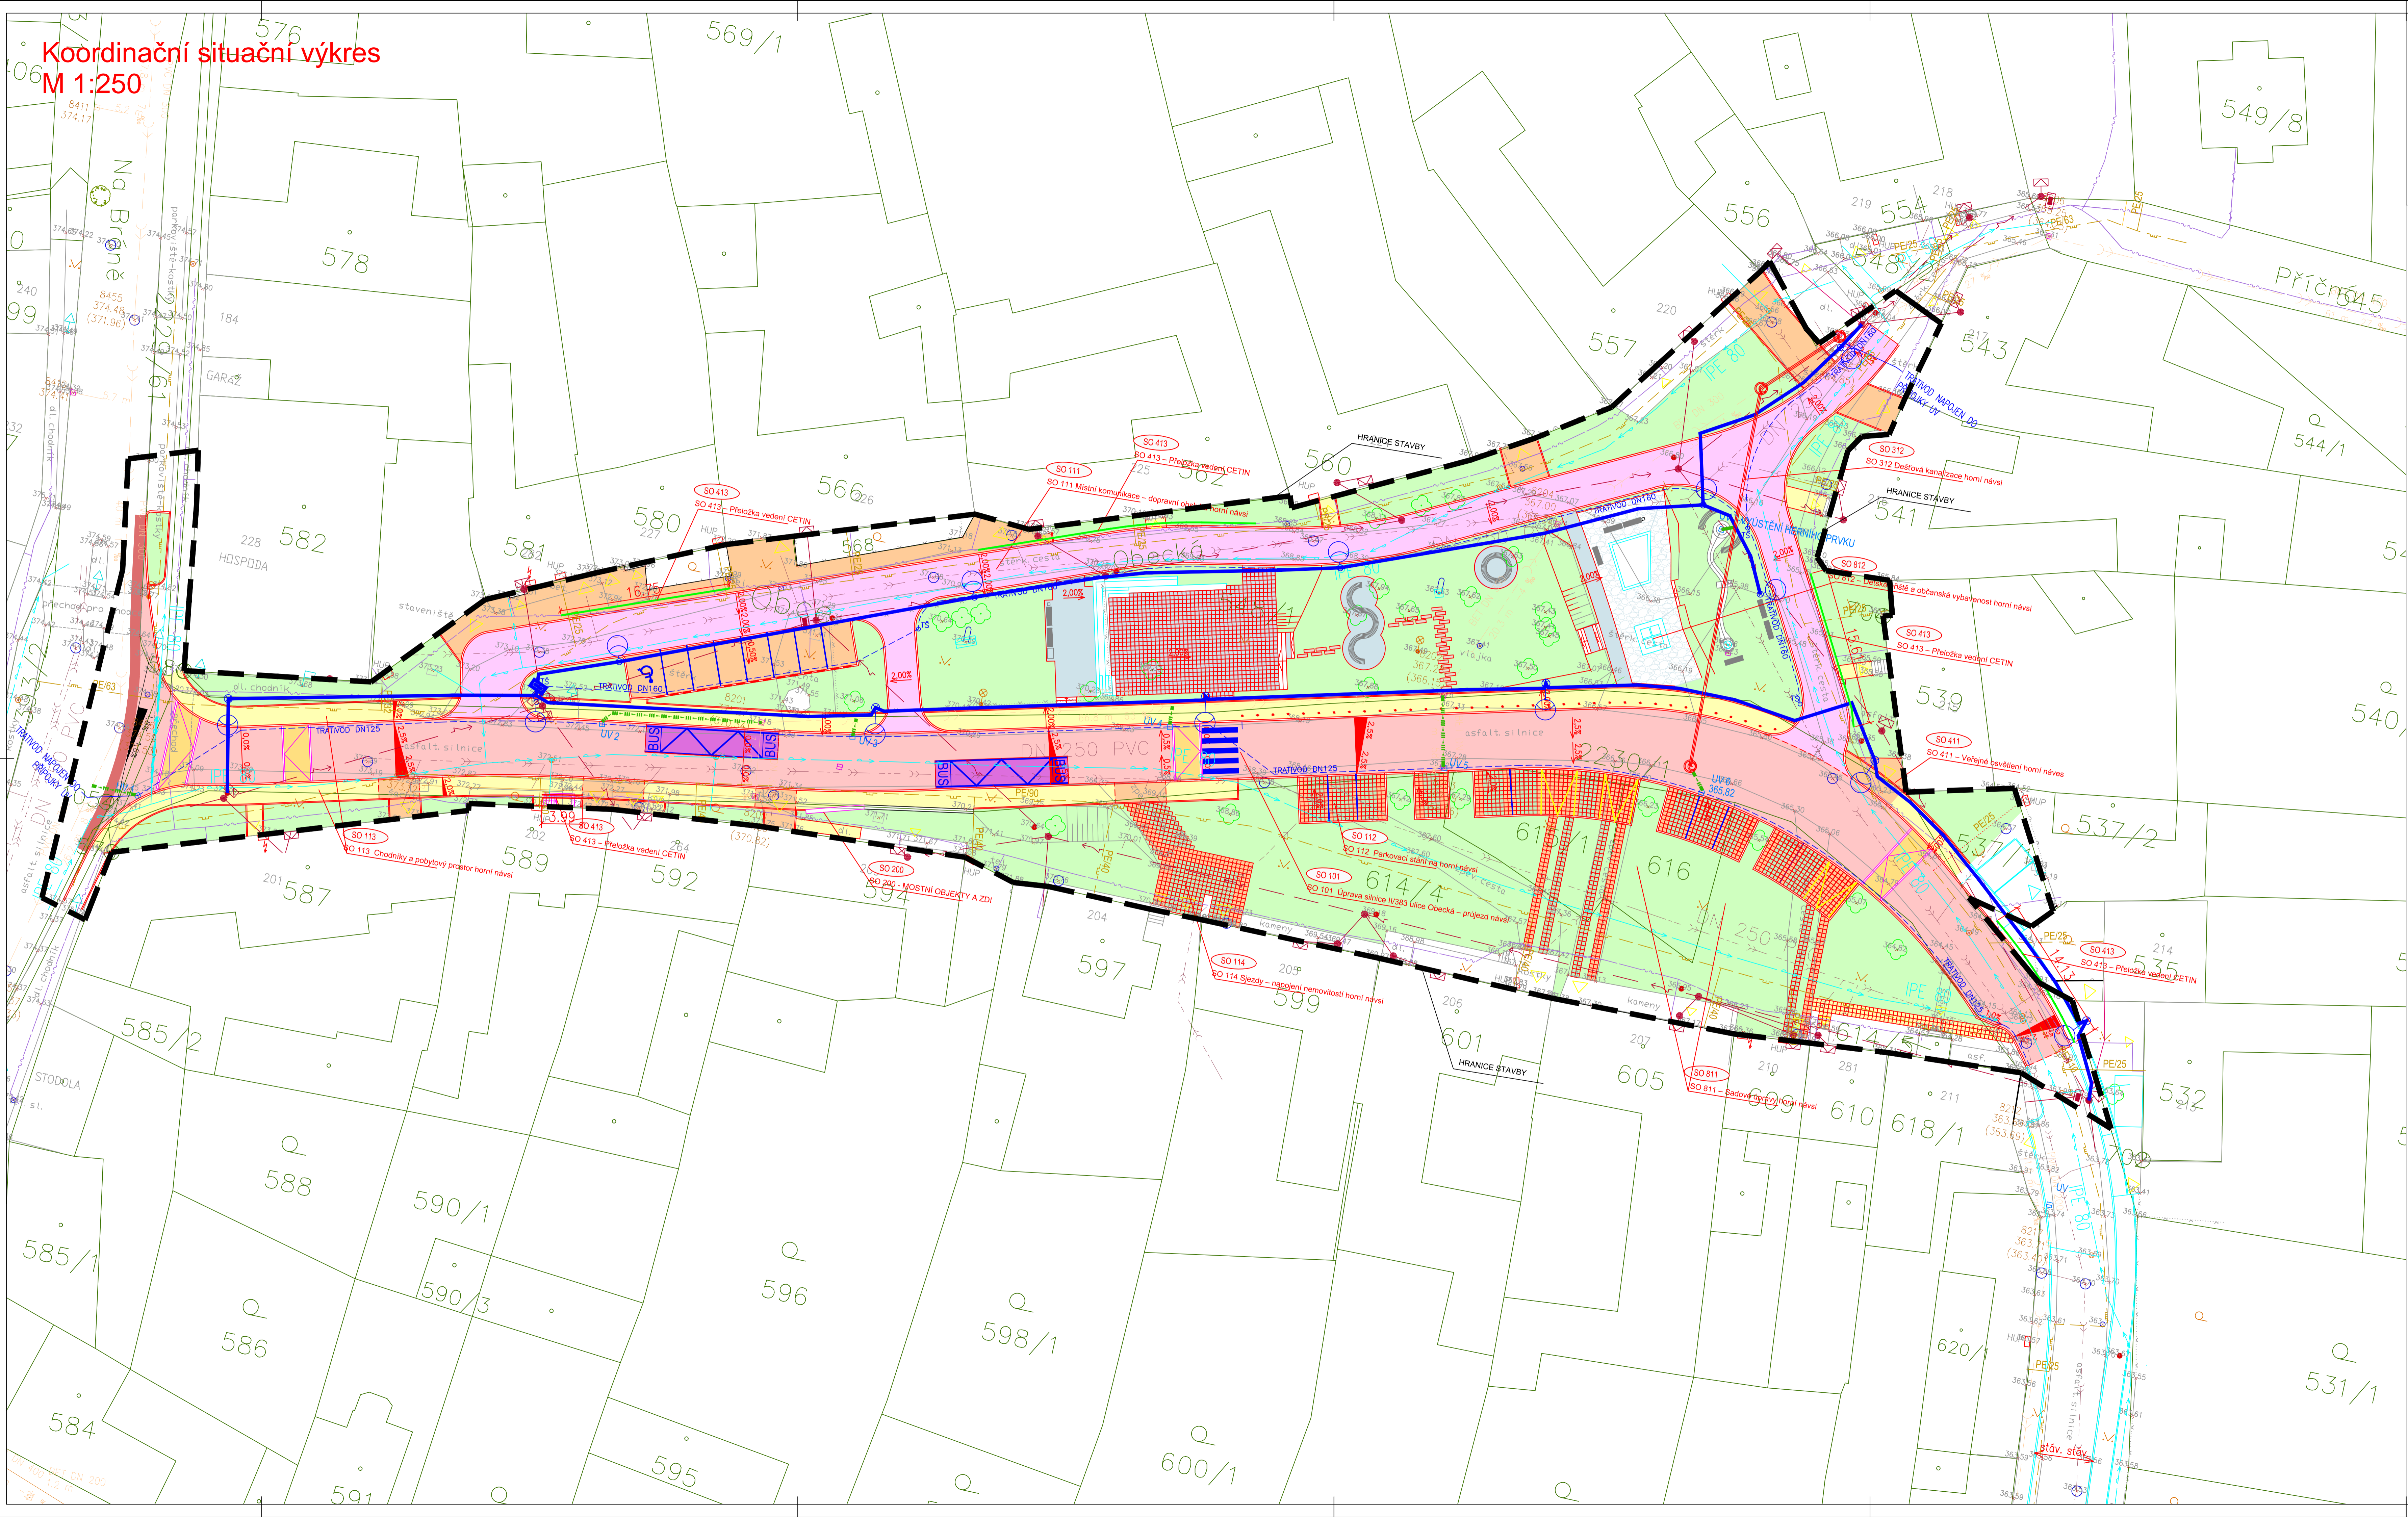

LEGENDA INŽENÝRSKÝCH SÍTÍ

NAVRŽENÉ VEDENÍ	STÁVAJÍCÍ VEDENÍ	STL PLYNOVOD - STÁVAJÍCÍ
SO 312	STL PLYNOVOD - STÁVAJÍCÍ	KANALIZACE SPLAŠKOVÁ
SO 413	KANALIZACE SPLAŠKOVÁ	KANALIZACE DEŠŤOVÁ
SO 411	VODOVOD	STÁVAJÍCÍ TRASA VEDENÍ NN - EG.D. - NADZEMNÍ VEDENÍ
SO 100	VEREJNÉ OSVĚTLENÍ	STÁVAJÍCÍ TRASA VEDENÍ NN - EG.D. - POZEMNÍ VEDENÍ
	PŘÍPOJKY DEŠŤOVÝCH VPUSTÍ	STÁVAJÍCÍ ROZVODY SEK. - CETIN - ZAMĚŘENÝ PRŮBĚH OPTICKÉHO KABELU

- LEGENDA STAVEBNÍCH OBJEKTŮ:**
- 100 - OBJEKTY POZEMNÍCH KOMUNIKACÍ**
 - SO 102 Úprava silnice II/383 ulice Náves
 - SO 121 Místní komunikace - dopravní obsluha dolní návsi
 - SO 122 Parkovací stání na dolní návsi
 - SO 123 Chodníky a pobytový prostor dolní návsi
 - SO 124 Sjezdy - napojení nemovitosti dolní návsi
 - 300 - VODOHOSPODÁŘSKÉ OBJEKTY**
 - SO 321 Likvidace vod dolní návsi
 - 400 - ELEKTRO A SDĚLOVACÍ OBJEKTY**
 - SO 421 - Veřejné osvětlení dolní návsi
 - SO 422 - Přeložení vedení NN do země dolní návsi
 - SO 423 - Přeložka vedení CETIN
 - 800 - SADOVÉ ÚPRAVY A OBČANSKÁ VYBAVENOST**
 - SO 821 - Sadové úpravy dolní návsi
 - SO 822 - Občanská vybavenost dolní návsi
- Investor: SUS

Výškový systém: B.p.v.
Souřadnicový systém: JTSK

Ateliér DPK s.r.o. Sumavská 416/15 602 00 Brno tel./fax: 541240616 atelier@atelier-dpk.cz	PROJEKTANT HLAVNÍ INŽENÝR PROJEKTU Ing. Martin Hedvík	DATUM 10/2023
	ZODPOVĚDNÝ PROJEKTANT Ing. Kateřina Mičová Polesná	ČÍSLO ZÁKAZY ZPRACOVATELE 23_08_151
VEDOUCÍ PROJEKTANT Ing. Martin Hedvík	ČÍSLO ZÁKAZY OBJEDNATELE	
VYPRACOVAL Ing. Martin Hedvík	MĚŘITKO 1:250	
INVESTOR Obec Ochoz u Brna Náves 17/2, 664 02 Ochoz u Brna	FORMÁT 12x44	
NÁZEV ZÁKAZY Revitalizace návsi v Ochozi u Brna HORNÍ NÁVES – ULICE OBECKÁ	PÁRE	
STUPEŇ PROJEKTOVÉ DOKUMENTACE DUR+DSP	ČÍSLO VÝKRESU / REVIZE	C.3.
ČÁST C. Situační výkresy		
DOKUMENT (VÝKRES) Koordinální situace		